


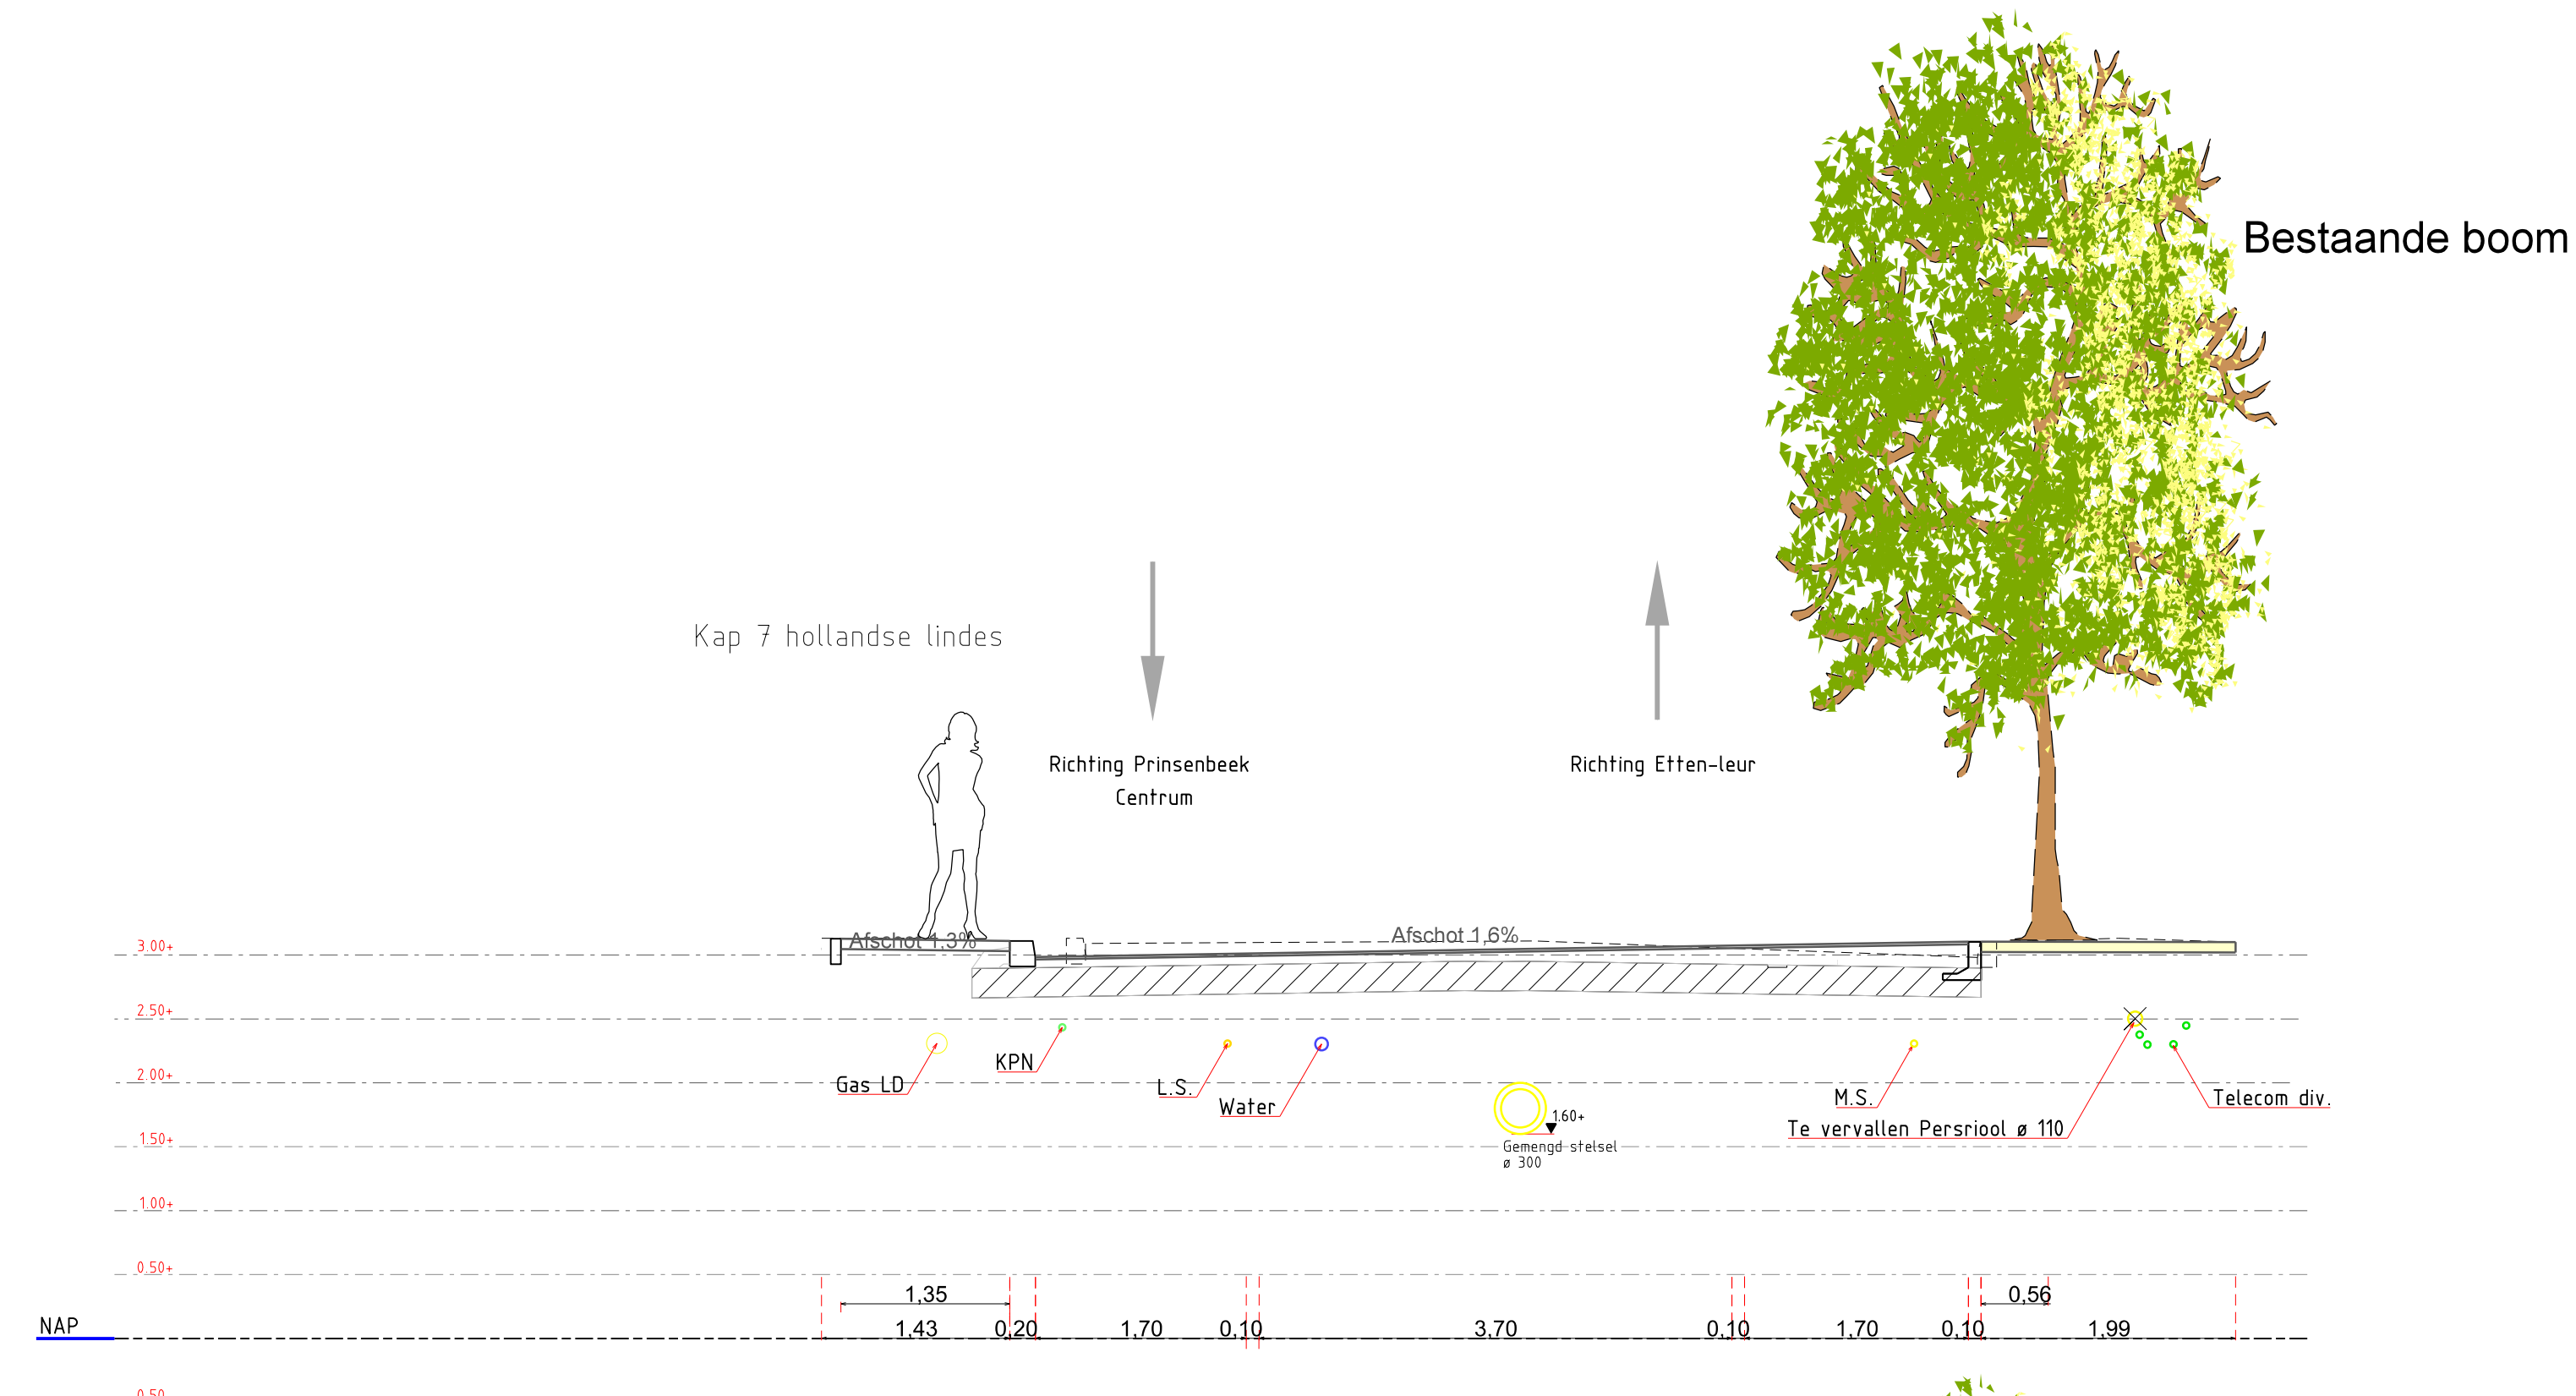

- LEGENDA**
- 300x300x60 tegels Lavar 406 halfsteensverband
 - Rode coating op asfalt tbv fietsstrook
 - Asfalt
 - Hergebruik natuursteen kasseien halfsteensverband
 - Inritten betonstraatsteen keiformaat Baleno zwart elleboogverband
 - Noppentegel 300x300x60 wit
 - Geleidelijntegel 300x300x60 wit
 - Opsluitband 80x200x1000 naast trottoir standaard donkergrijs
 - Opsluitband 100x200x1000 naast inritten standaard donkergrijs
 - Trottoirband 180/200x200x1000 standaard donkergrijs
 - Geleideband 70/200x200x1000 standaard donkergrijs
 - Trottoir-geleide verloopband 180/200x200x500 standaard donkergrijs
 - Verloopband 180/200x200x1000 standaard donkergrijs
 - Verlaagdeband 180/200x200x1000 standaard donkergrijs
 - HOV band 250/300x400x1000 zelfverdichtend beton wit
 - Verloopband HOV band 180/200 band 1000mm zelfverdichtend beton wit
 - Giverbo L band
 - 1-1 marking thermoplast wit
 - Fietsstrook teken thermoplast wit
 - Halfverharding bgs kleur geel
 - gras berm
 - (bestaande) busabri
 - (bestaand) bankje
 - (bestaande) ondergrondse afvalcontainer
 - Anti parkeerpaal Salzburg (Jaap de Vries producties) of vergelijkbaar
 - Lichtmast C.V.L. ST 8m uitl. 150cm ral 7016
 - Armatuur LIGHTRONICS BV BRISA-LC-W1-32LED-3000K-8000LM
 - Huidige situatie
 - Afval inzamel locatie
 - Projectgrens
 - Bestaande stadsplattegrond

- Bestaande bomen
- Nieuwe bomen
TcG Tilia cordata 'Green Spire'
- Te verwijderen bomen

Principe doorsnede 01
Schaal 1:50



Principe doorsnede 02
Schaal 1:50

