


# Lariksstraat

definitief ontwerp openbare ruimte

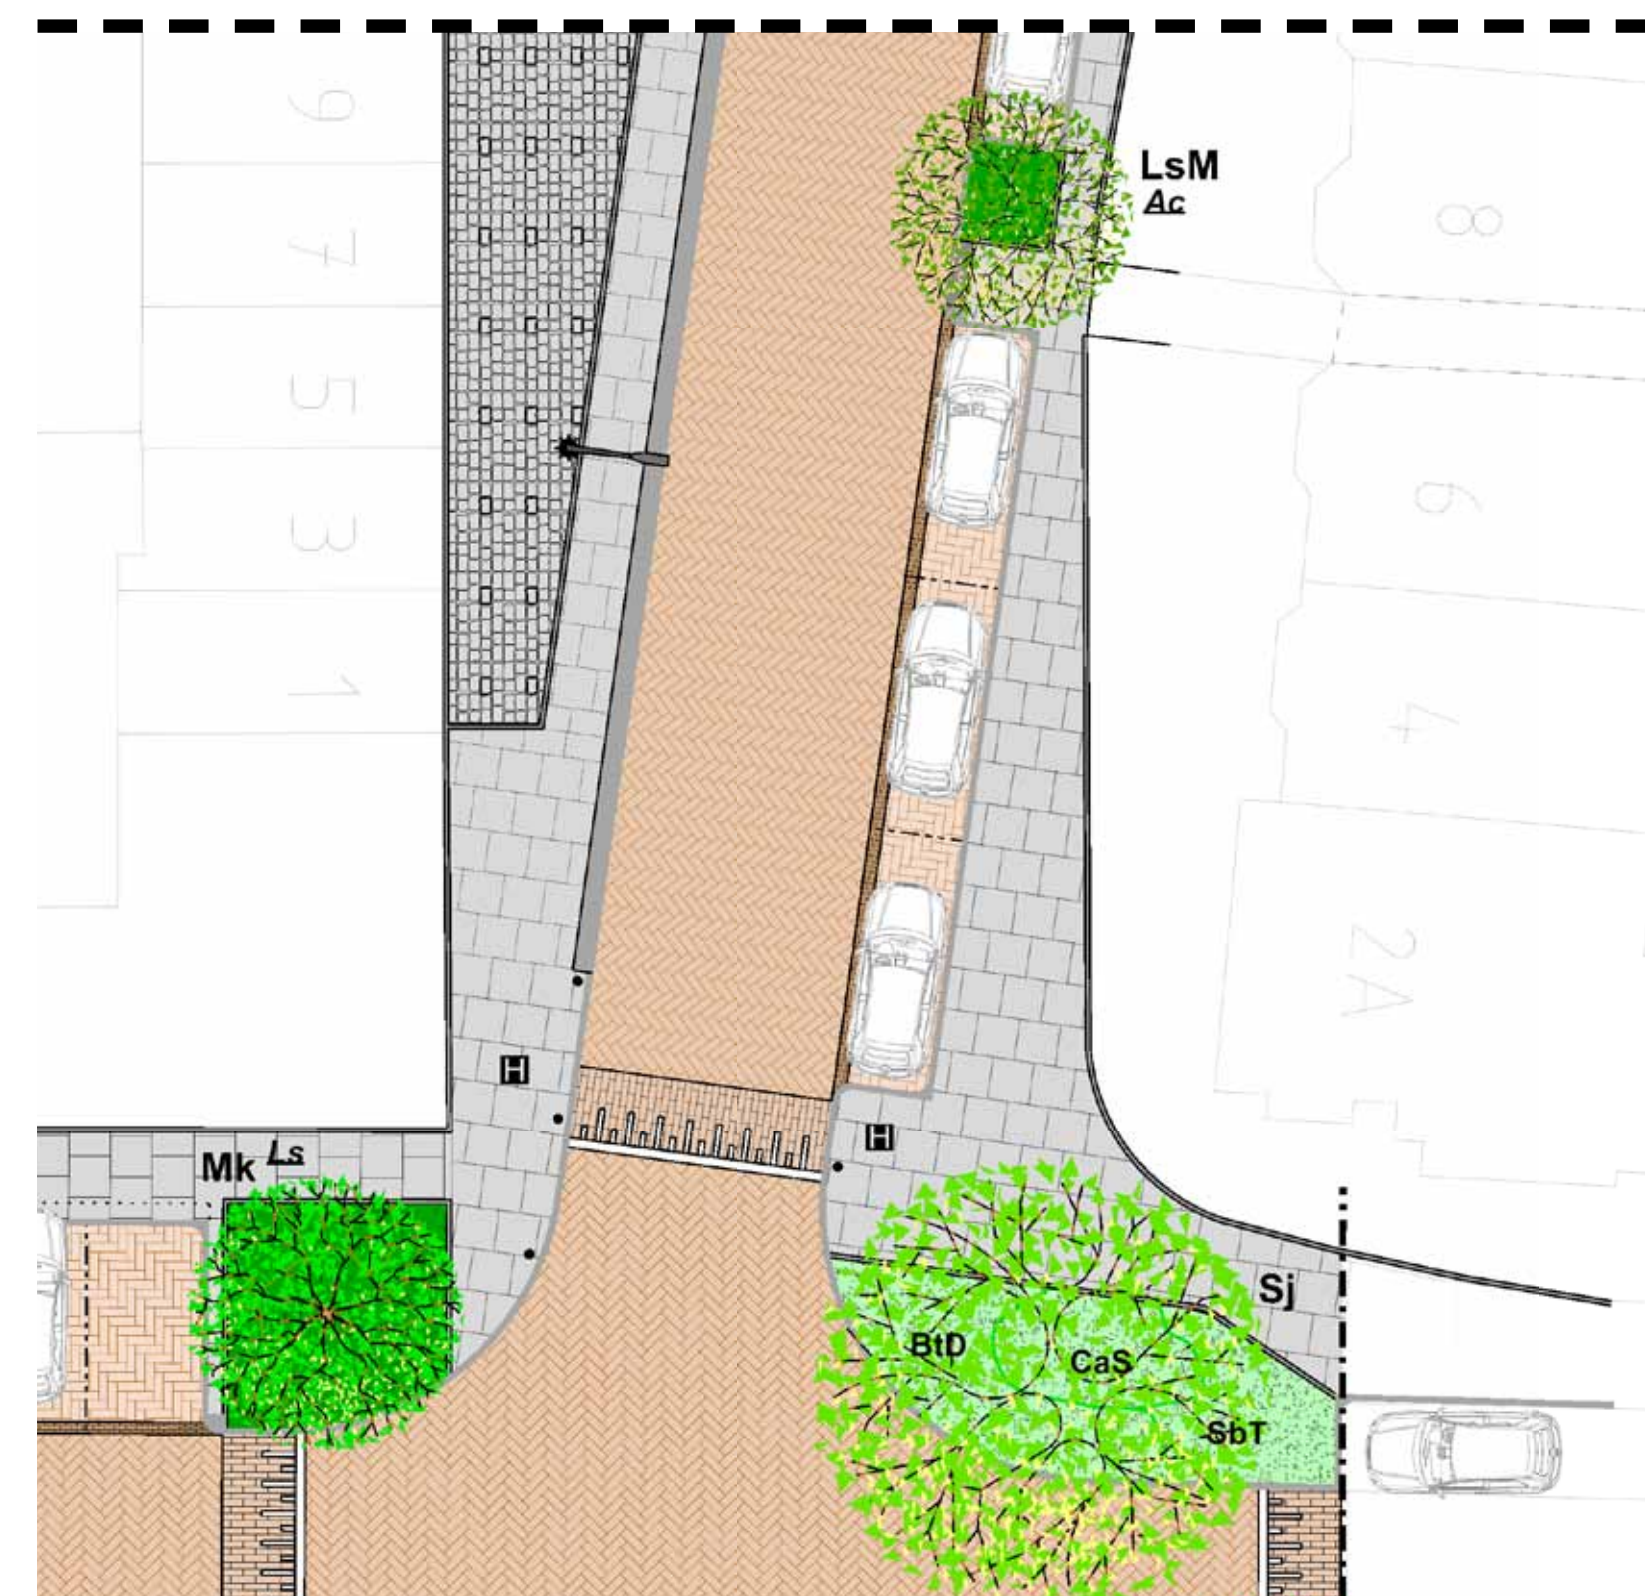

**Boom: Liquidambar styraciflua 'Worplesdon'**  
Nederlandse naam: Amberboom

Hoogte: 12m  
Kroon: breed piramidiaal, halfopen kroon  
Schors en takken: bast donkergrijs, diep gegroefd, takken met zware kurklijsten  
Blad: handvormig gelobd, 5-lobbig, glanzend donkergroen, 10 - 18 cm lang  
Uitloop: late uitloop  
Herfstkleur: geel, oranje, rood  
Bloemen: geelgroen, onopvallend, april/mei  
Vruchten: ronde, stekelige doosvrucht aan lange steel, 3 - 3,5 cm lang  
Stekels/doorns: geen  
Giftigheid: niet giftig

Onderbeplanting: haag; Acer campestre, Veldsdoorn (haagvorm)



schaal: 1:200

