

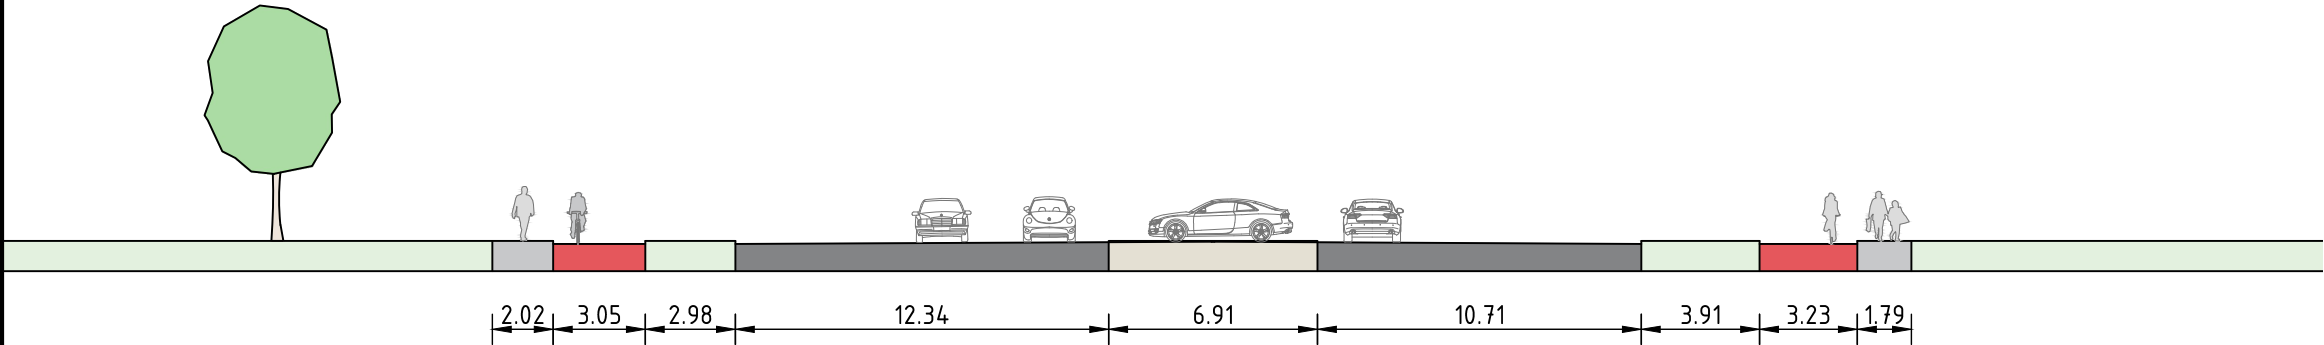


Huidige situatie

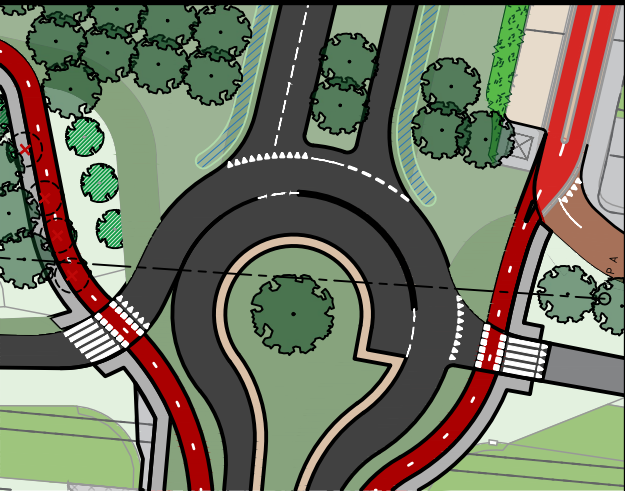

Nieuwe situatie

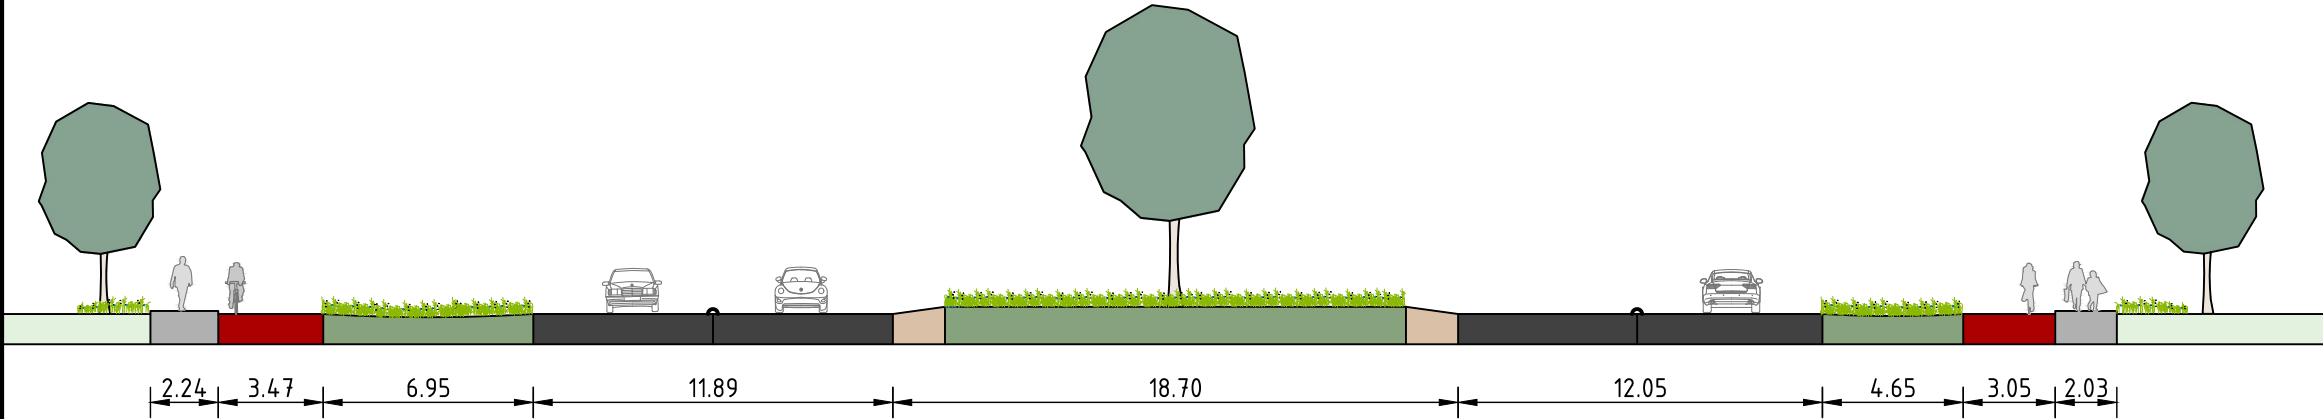

LEGENDA


Bestaand

- Rijbaan, asfalt
- Fietspad, asfalt
- Voetpad
- Elementenverharding
- Parkeren
- Gras
- heesters / hagen
- Boom, behouden


Nieuw

- Rijbaan, asfalt
- Fietspad, asfalt
- Fietsstraat 2 richtingen
- Voetpad
- Verharde (midden)berm
- Rijbaan, elementenverharding
- Bestaande berm inzaaien met bloemrijk grasland
- Nieuwe bermen/bloemrijk grasland
- Laagte voor infiltratie regenwater met bloemrijk/grasmengsel (natte bodem)
- Struweel, bestaande uit diverse, inheemse (bloeiende) struiken.
- Nieuwe boom



Dwarsprofiel A

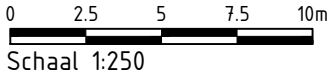

Huidige situatie

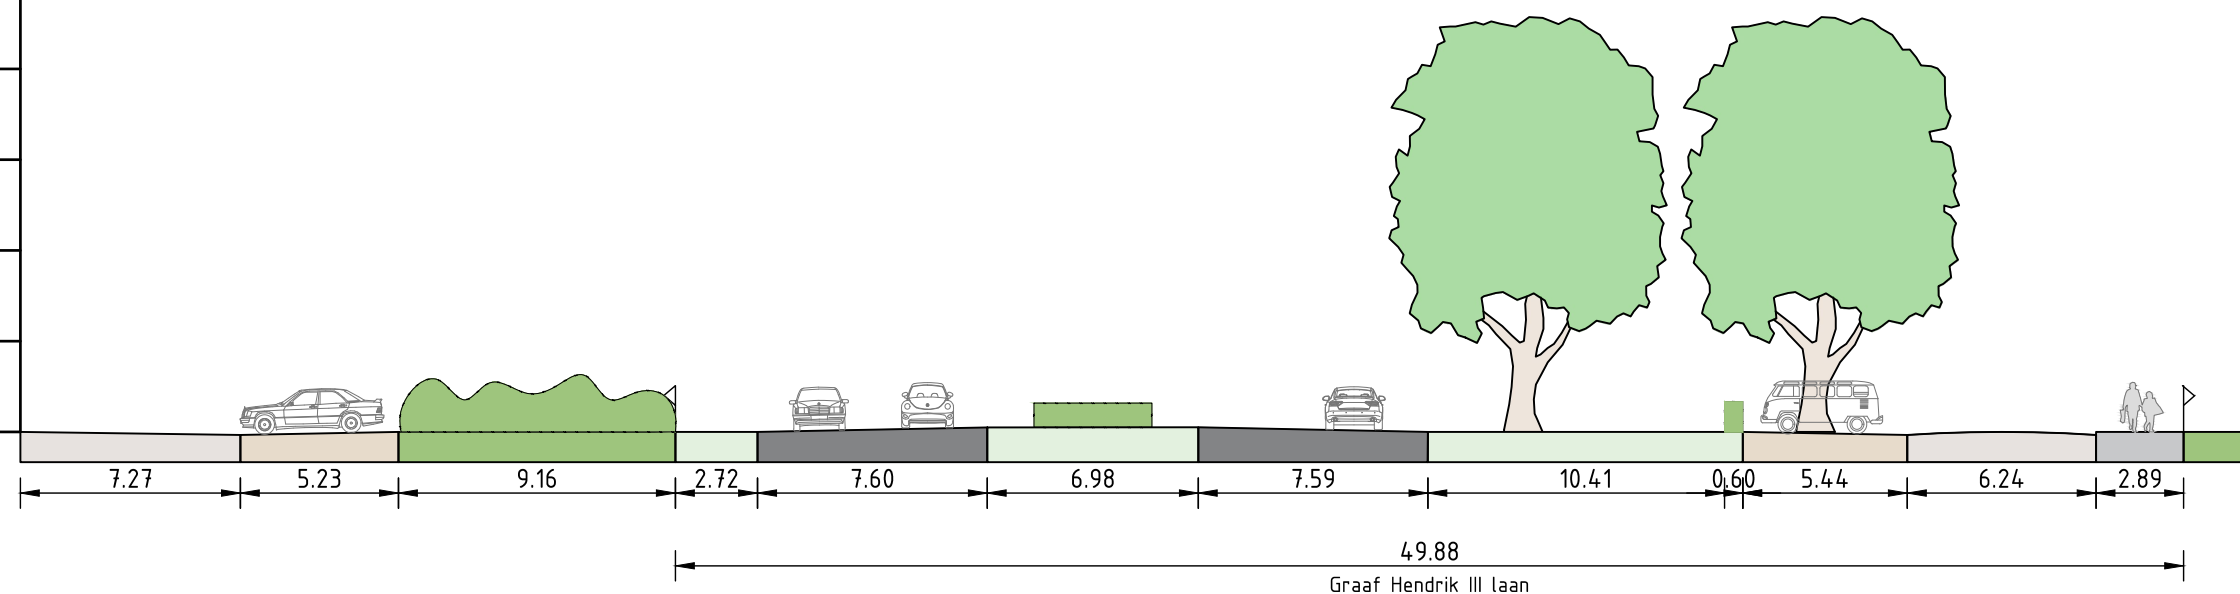

Nieuwe situatie

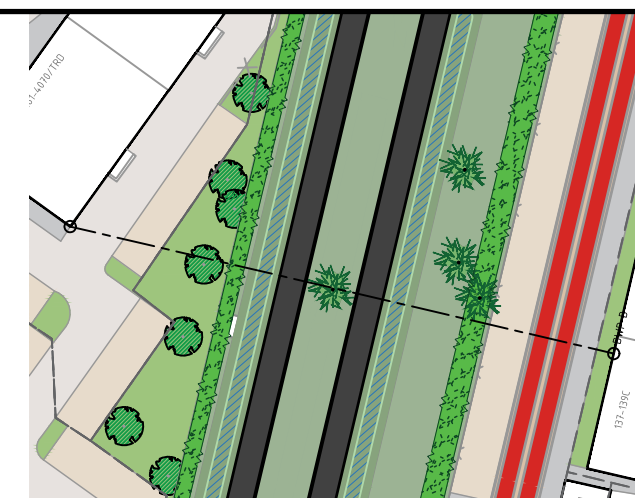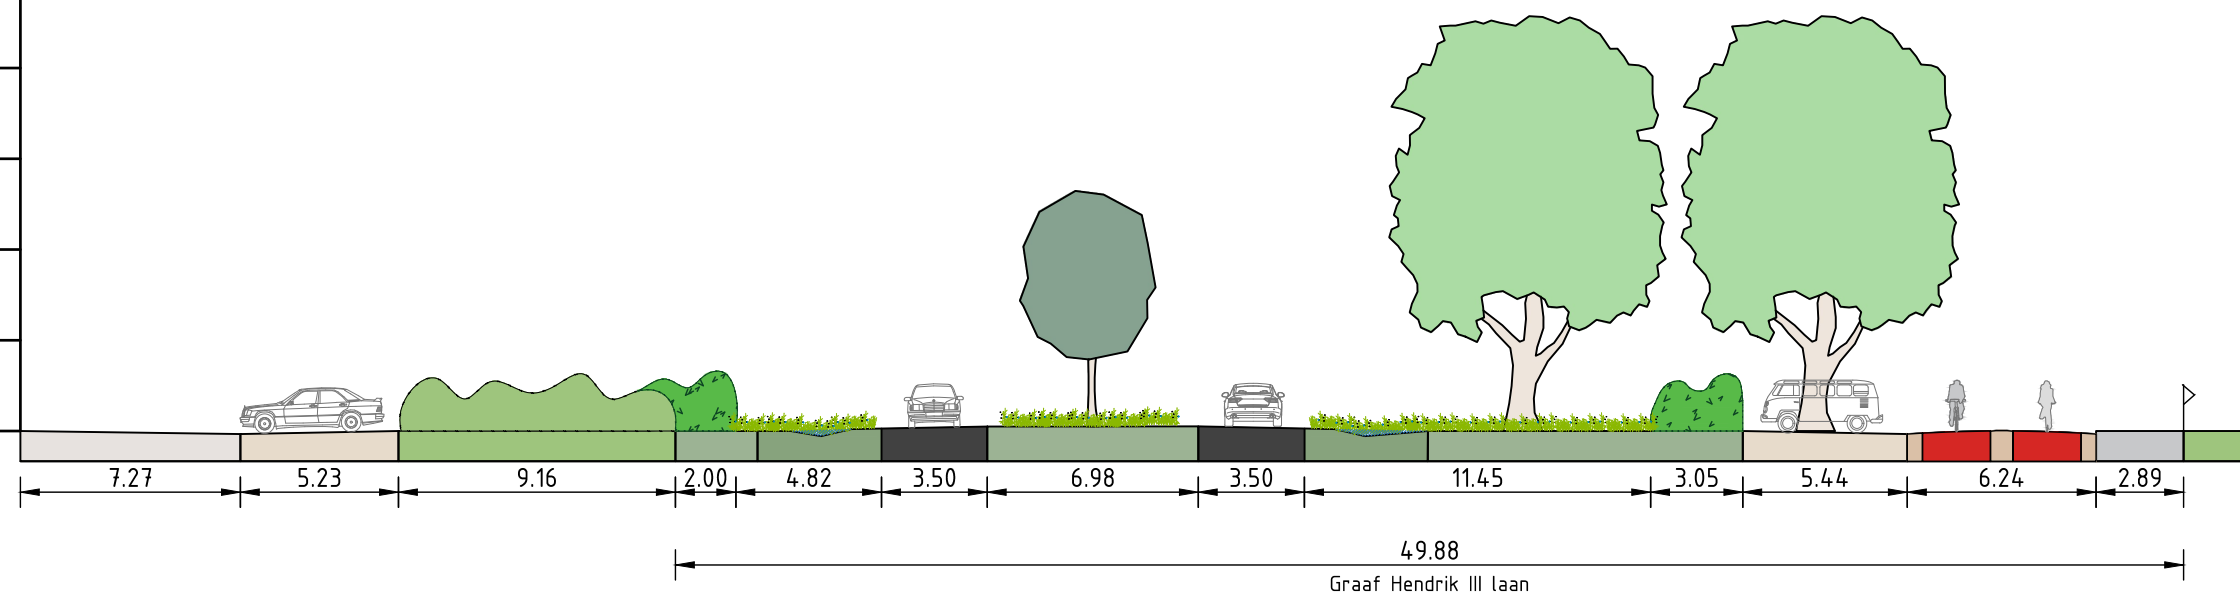

LEGENDA

Bestaand

- Rijbaan, asfalt
- Fietspad, asfalt
- Voetpad
- Elementenverharding
- Parkeren
- Gras
- heesters / hagen
- Boom, behouden


Nieuw

- Rijbaan, asfalt
- Fietspad, asfalt
- Fietsstraat 2 richtingen
- Voetpad
- Verharde (midden)berm
- Rijbaan, elementenverharding
- Bestaande berm inzaaien met bloemrijk grasland
- Nieuwe bermen/bloemrijk grasland
- Laagte voor infiltratie regenwater met bloemrijk/grasmengsel (natte bodem)
- Struweel, bestaande uit diverse, inheemse (bloeiende) struiken.
- Nieuwe boom



Dwarsprofiel B

0 2.5 5 7.5 10m
Schaal 1:250

Huidige situatie

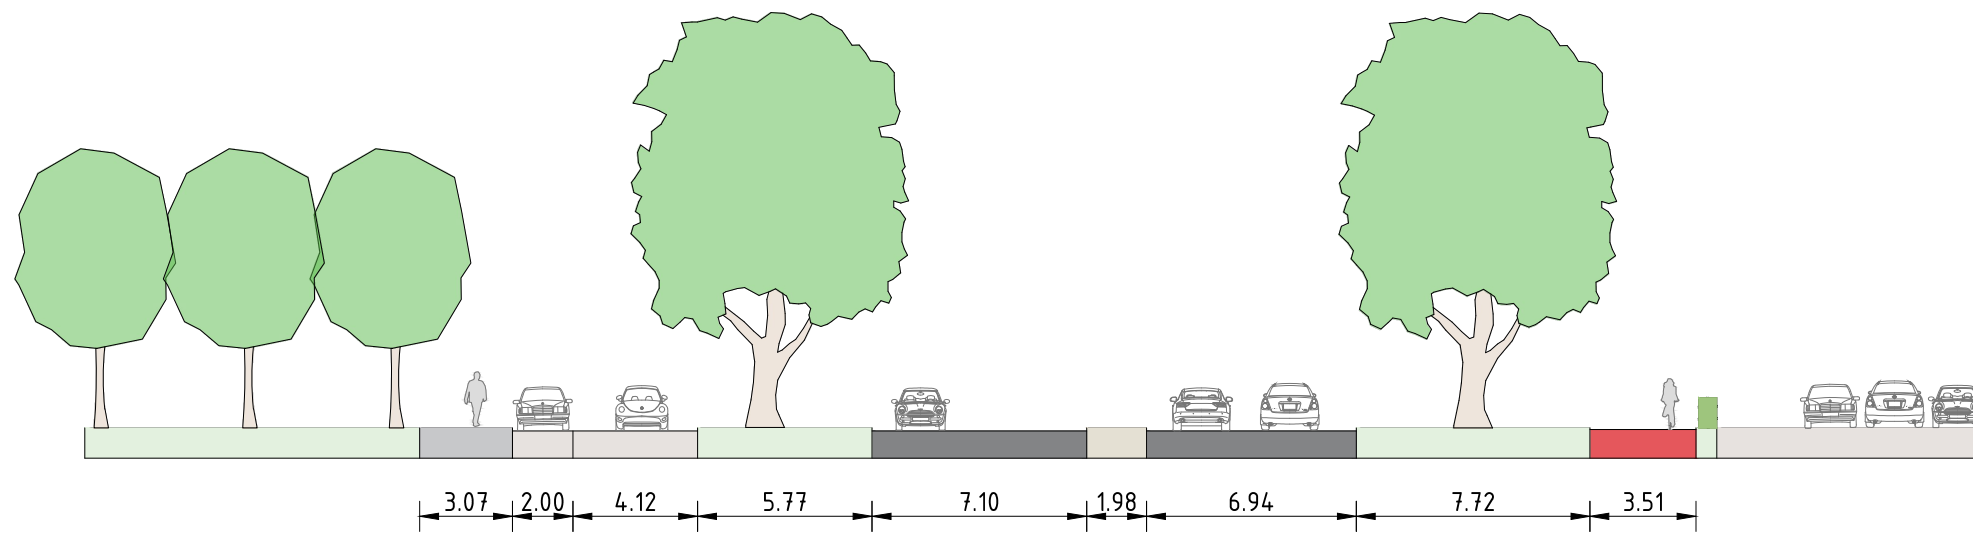

Nieuwe situatie

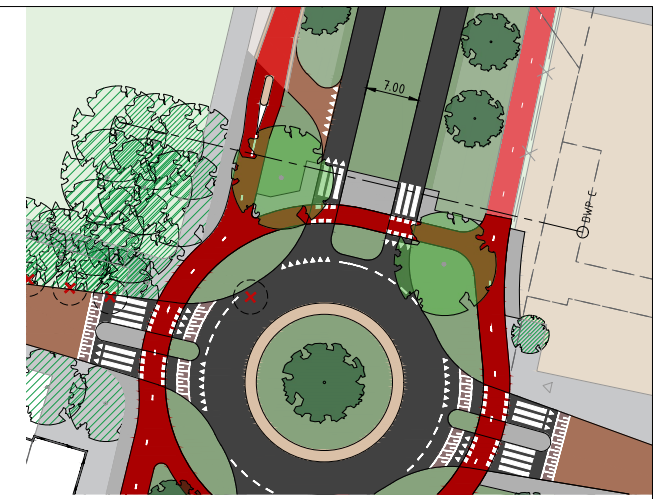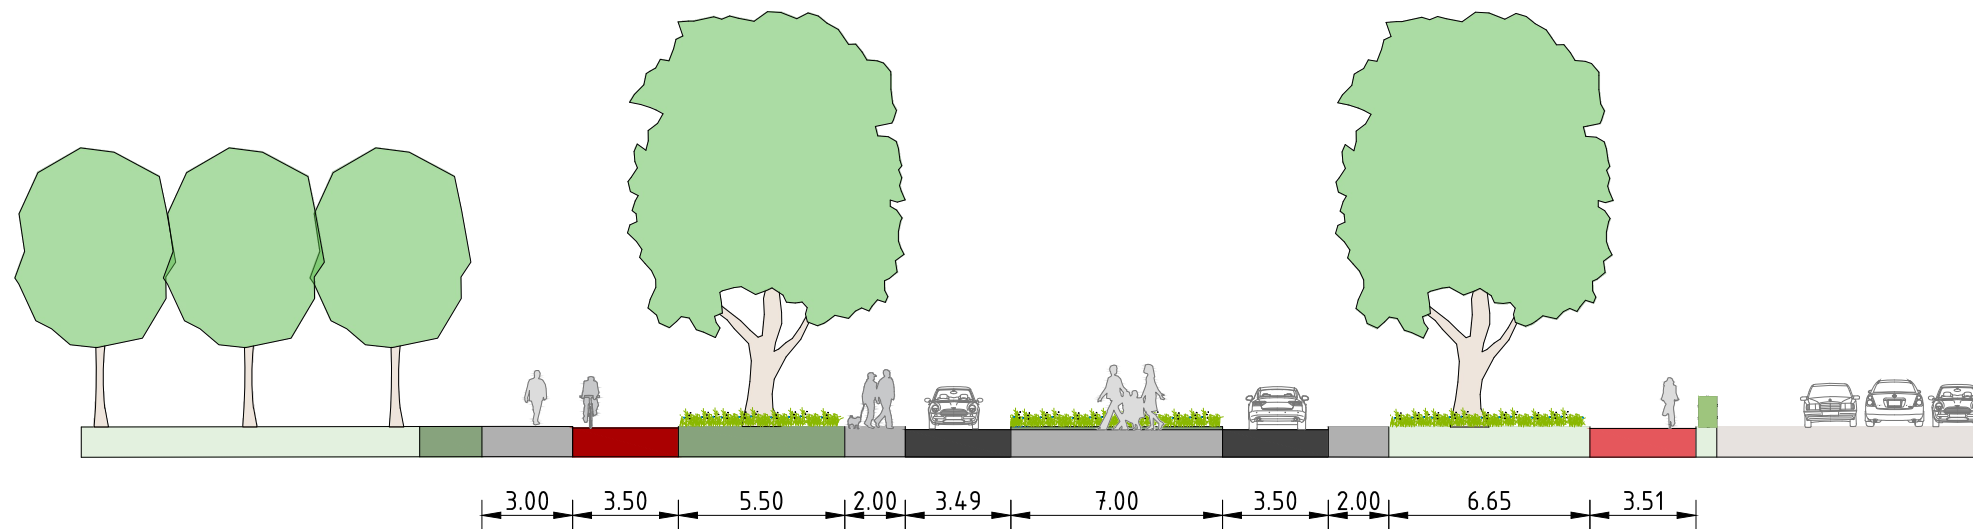

LEGENDA

Bestaand

- Rijbaan, asfalt
- Fietspad, asfalt
- Voetpad
- Elementenverharding
- Parkeren
- Gras
- heesters / hagen
- Boom, behouden

Nieuw

- Rijbaan, asfalt
- Fietspad, asfalt
- Fietsstraat 2 richtingen
- Voetpad
- Verharde (midden)berm
- Rijbaan, elementenverharding
- Bestaande berm inzaaien met bloemrijk grasland
- Nieuwe bermen/bloemrijk grasland
- Laagte voor infiltratie regenwater met bloemrijk/grasmengsel (natte bodem)
- Struweel, bestaande uit diverse, inheemse (bloeiende) struiken.
- Nieuwe boom

Dwarsprofiel C

