# Bornemstraat Neerpeltstraat
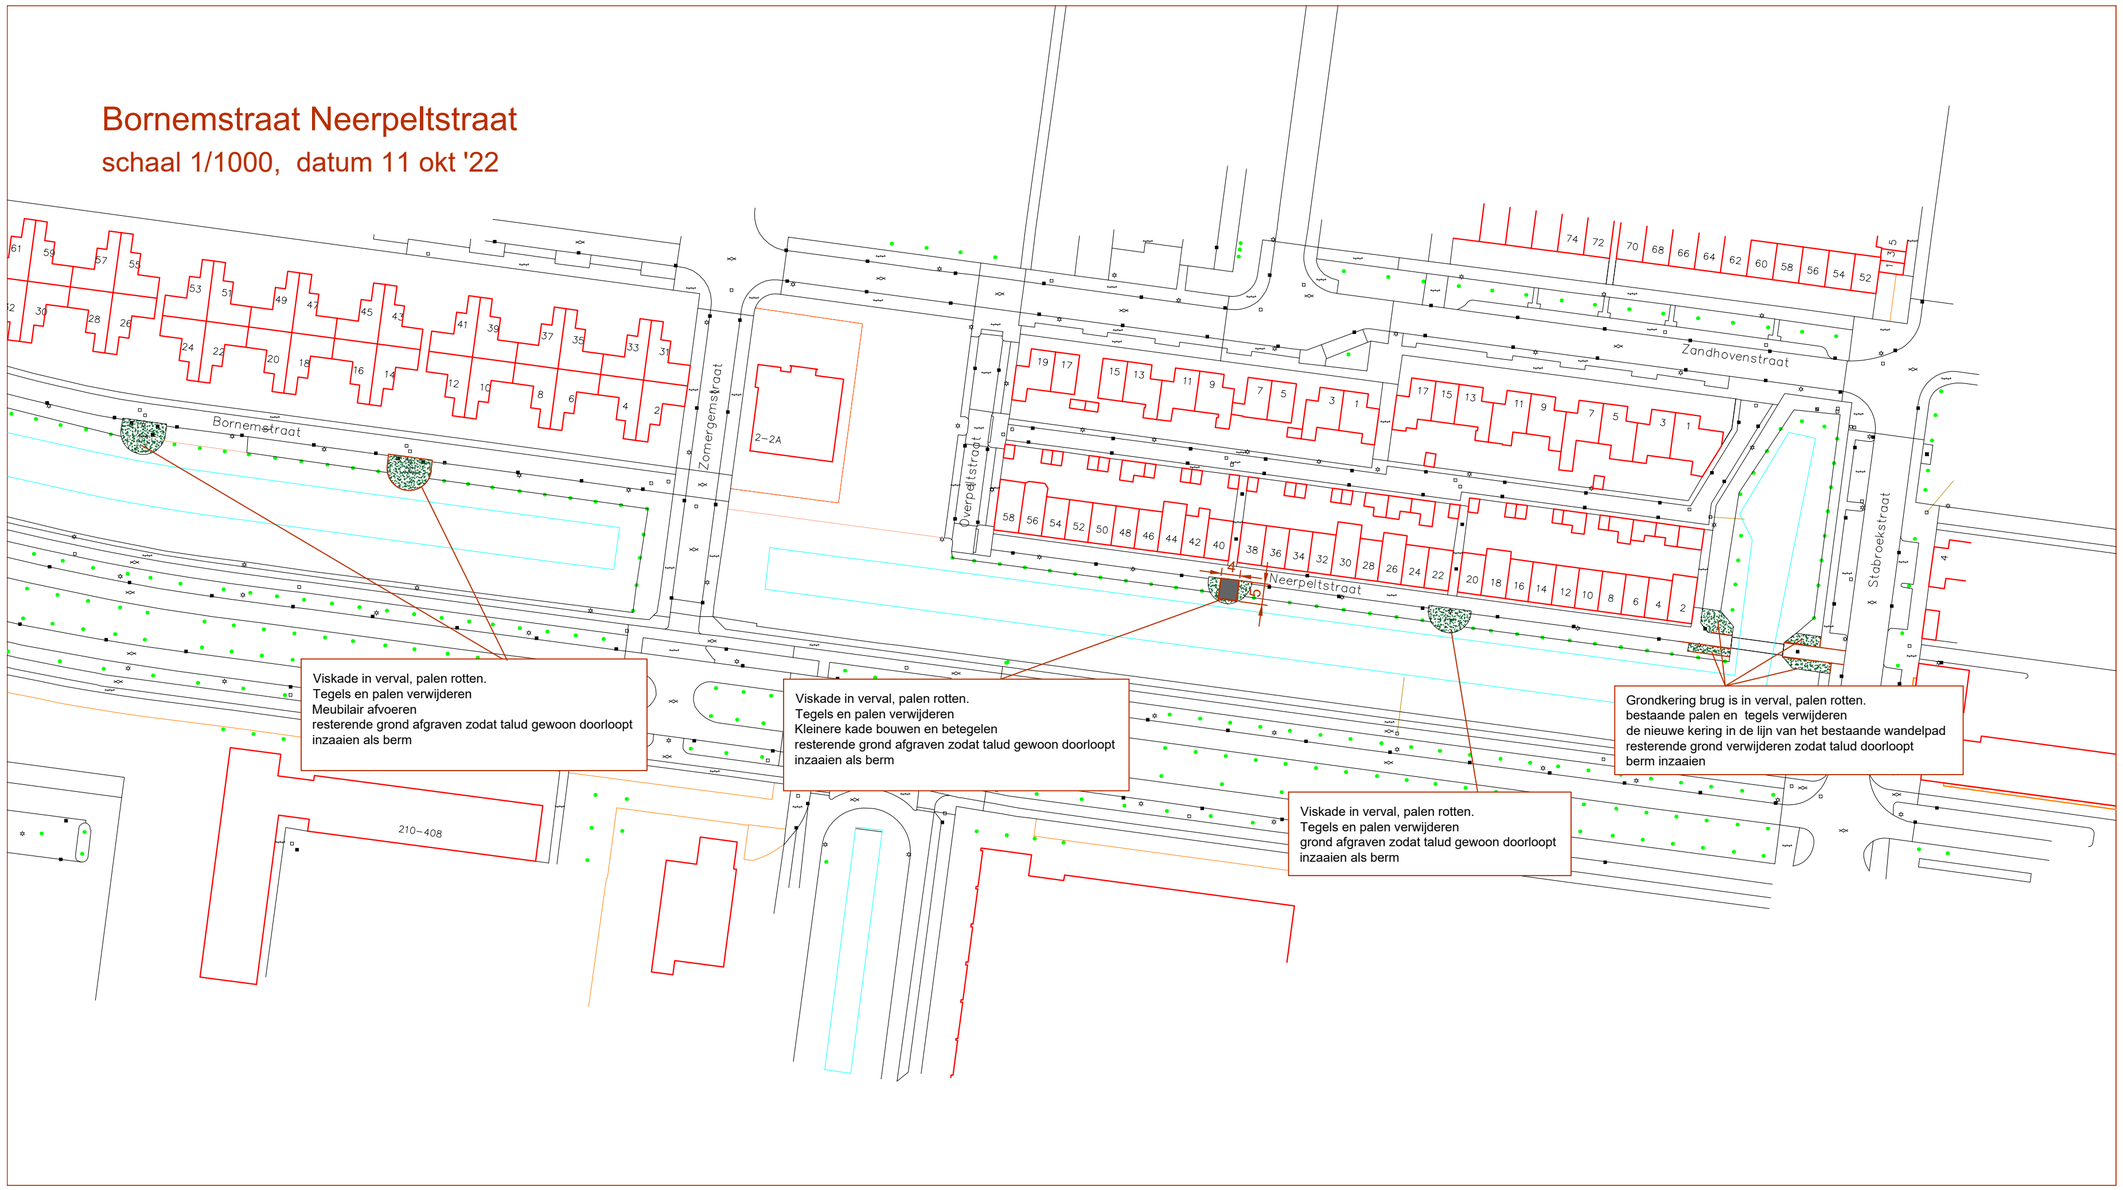
schaal 1/1000, datum 11 okt '22