




17/A1-17/A6

Fort

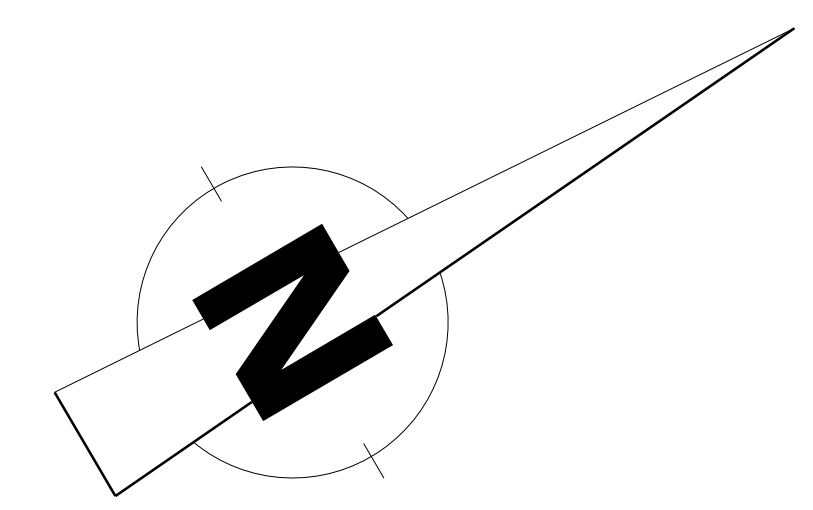

LEGENDA

- gebakken klinkers
- bestaande trottoirtegels
- nieuwe trottoirtegels
- bestaand groen
- nieuw groen
- bestaande boom
- bestaande sinus-drempel
- nieuwe sinus-drempel

Besteknummer: Projectmanager: Schaal: 1:200 Formaat: A0 Getekend door: Datum uitgeleverd: Vrijgegeven door: het teamhoofd: Status:	Zuilenstraat klimaatadaptief versmallen 200 m2 meer groen / minder verharding
Gemeente Breda	Directie Beheer Afdeling Stadsingenieurs Breda
Documentnummer: 321010	Versie: 1