
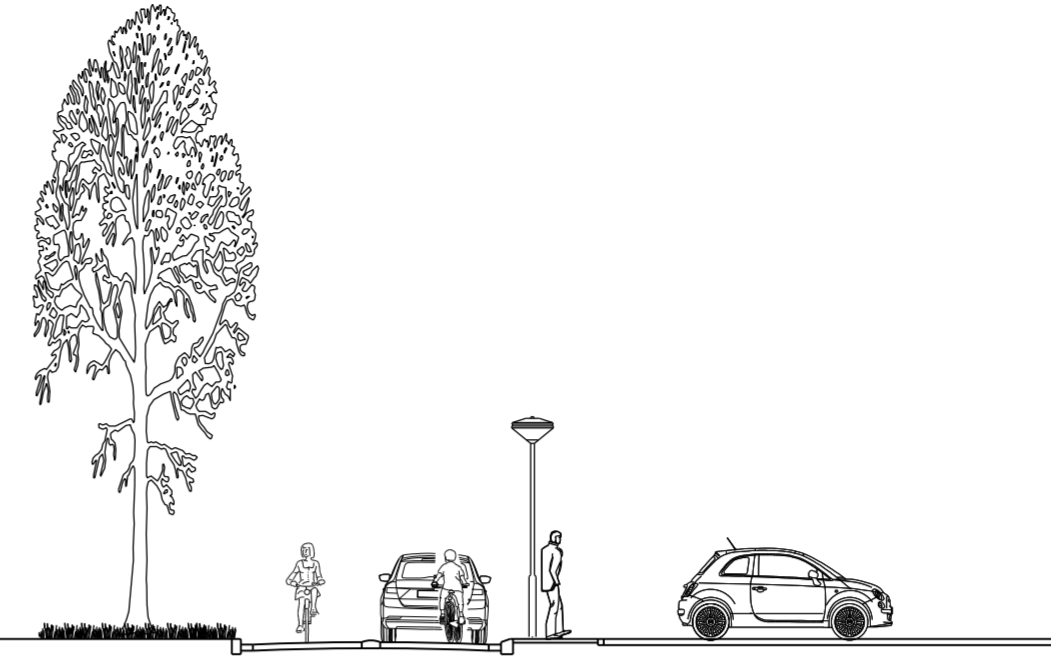
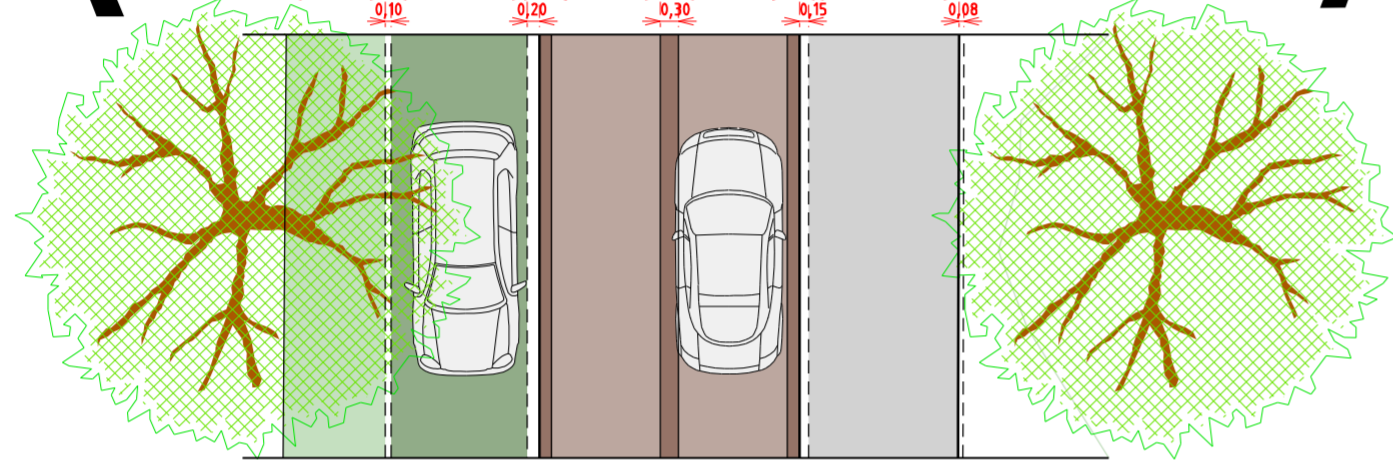





A

A'

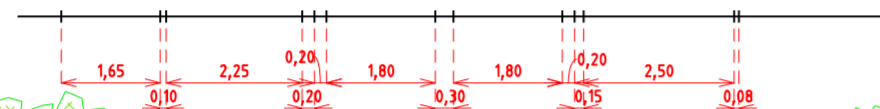




B

B'

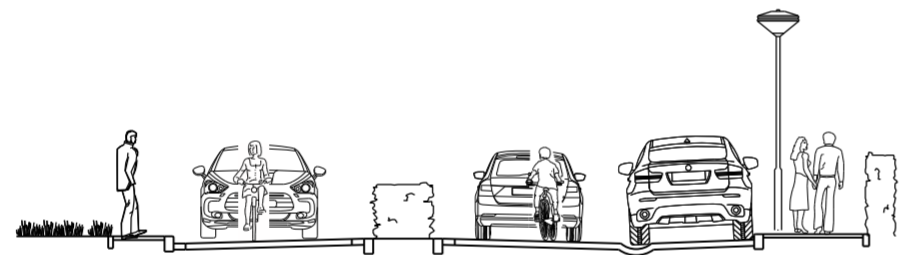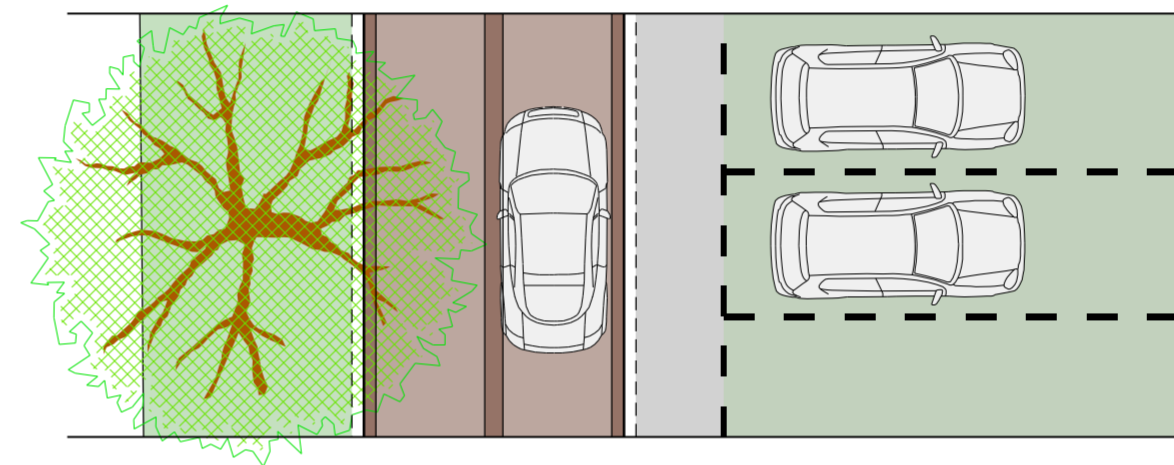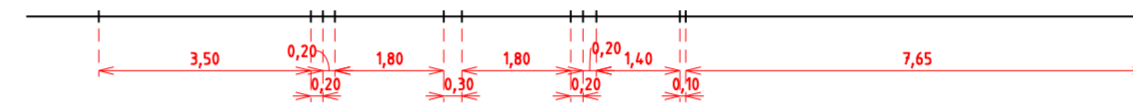



C

C'

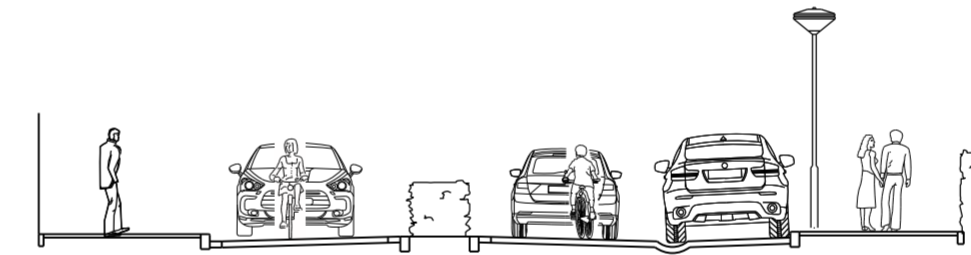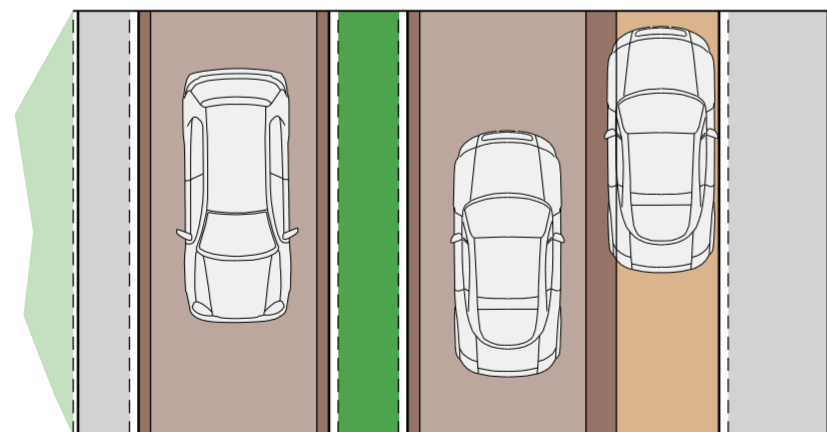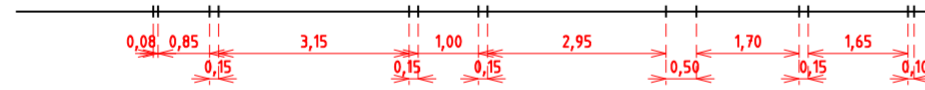

D

D'

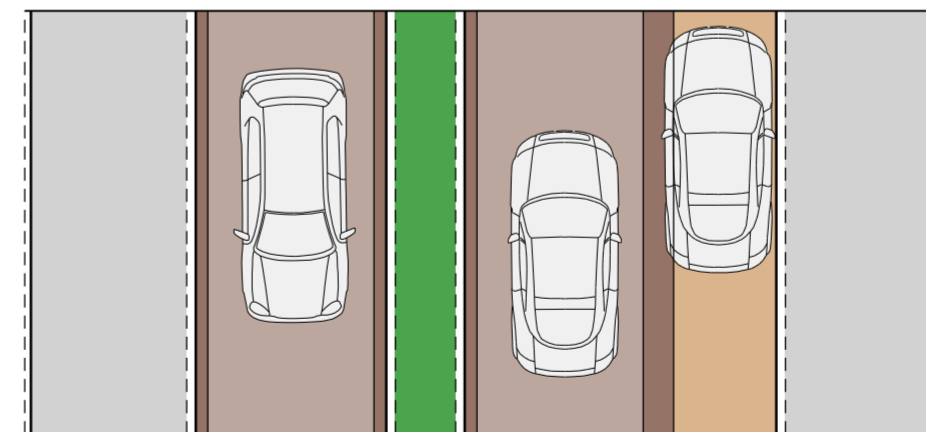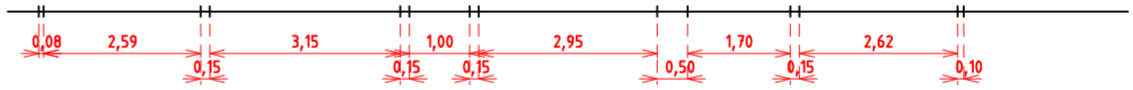

Ontwerper: P.Beerens-T.Gjeltema
 Projectmanager: Knoops, A.P.C.
 Schaal: 1:300
 Formaat: A0+
 Getekend door: Beerens, P.J.M.
 Datum uitgifte:
 Vrijgegeven door: BMI Haffmans
 JM vd Broek

Status: Goedgekeurd

Jan Nieuwenhuijzenstraat-Van Almondepad
 Voorlopig Ontwerp

Gemeente Breda

Stadsingenieurs Breda

dms: 16502 SIB-JNR-DOG-0003.dgn

Documenttype: Tekening

Documentnummer:

324822

Versie:

0

Bezoekadres: Claudius Prinselaan 10, 4811 DJ Breda.
 Telefoon: 14 076
 Postadres: Postbus 90156, 4800 RH Breda