



A Pennendijk 4

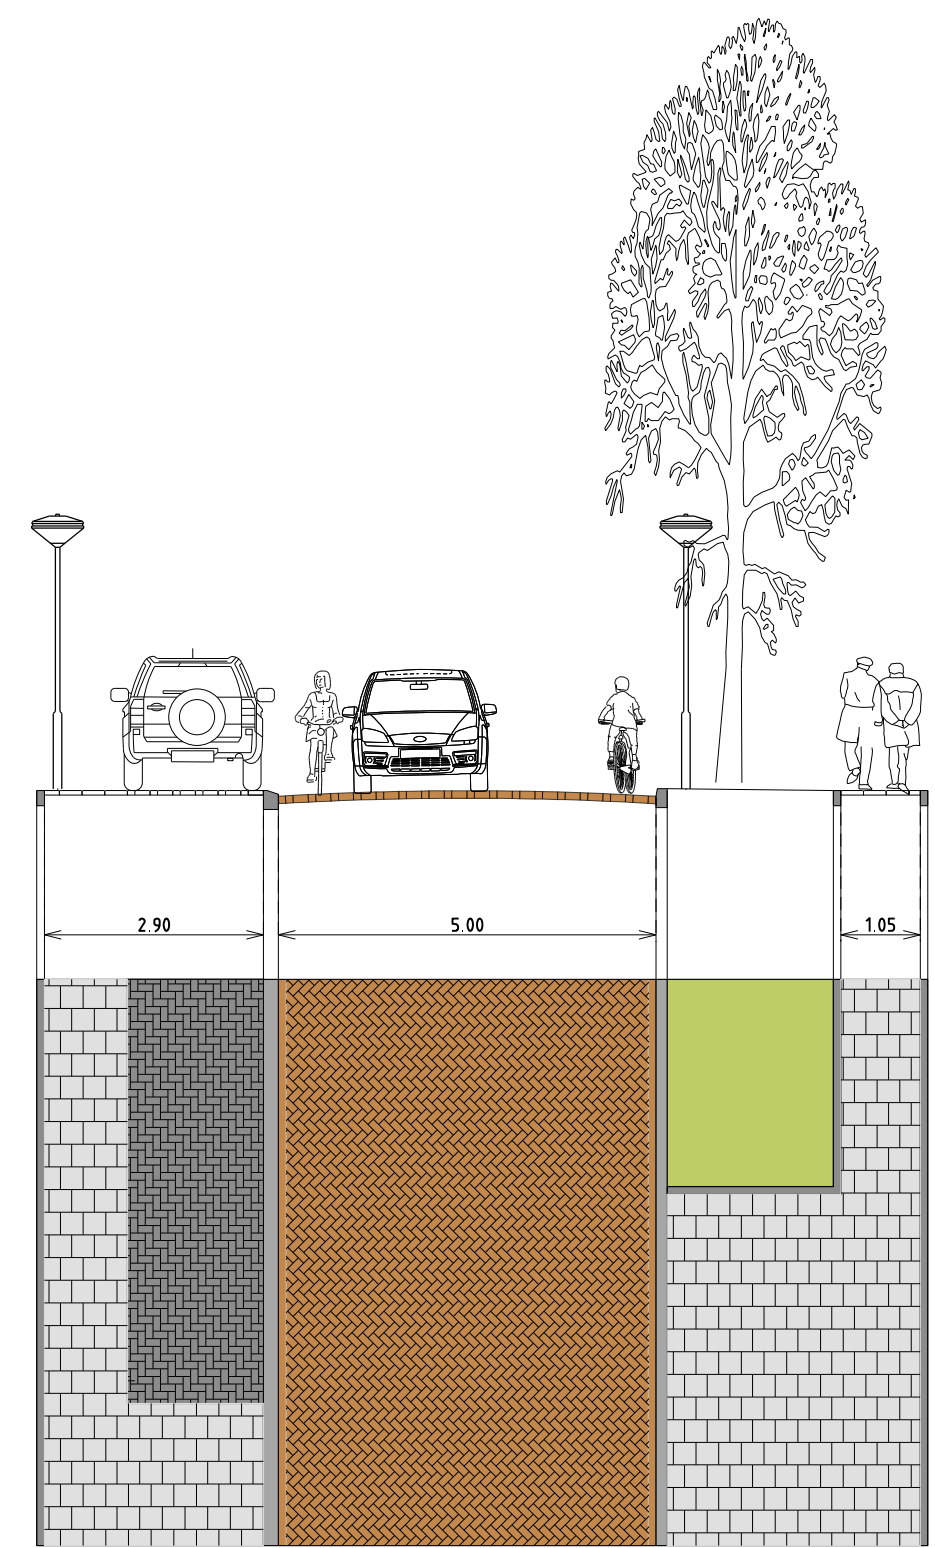

opsluitband 10x20  
 Kleur: grijs  
 trottoir, tegels, 30x30x6, halfsteens  
 Kleur: Lavaro 406  
 groenvak: nb  
 trottoirband, 13/15  
 Kleur: grijs  
 ribbaan, SBS KF [nieuw], keperverband  
 Kleur: Terra Anitra, Marrone, Rossa  
 geleideland 50/20  
 Kleur: grijs  
 Parkeerstrook, BSS Kf, elleboogverband  
 Kleur: anthraciet  
 opsluitband 10x20  
 Kleur: grijs

A School


B Pennendijk 16

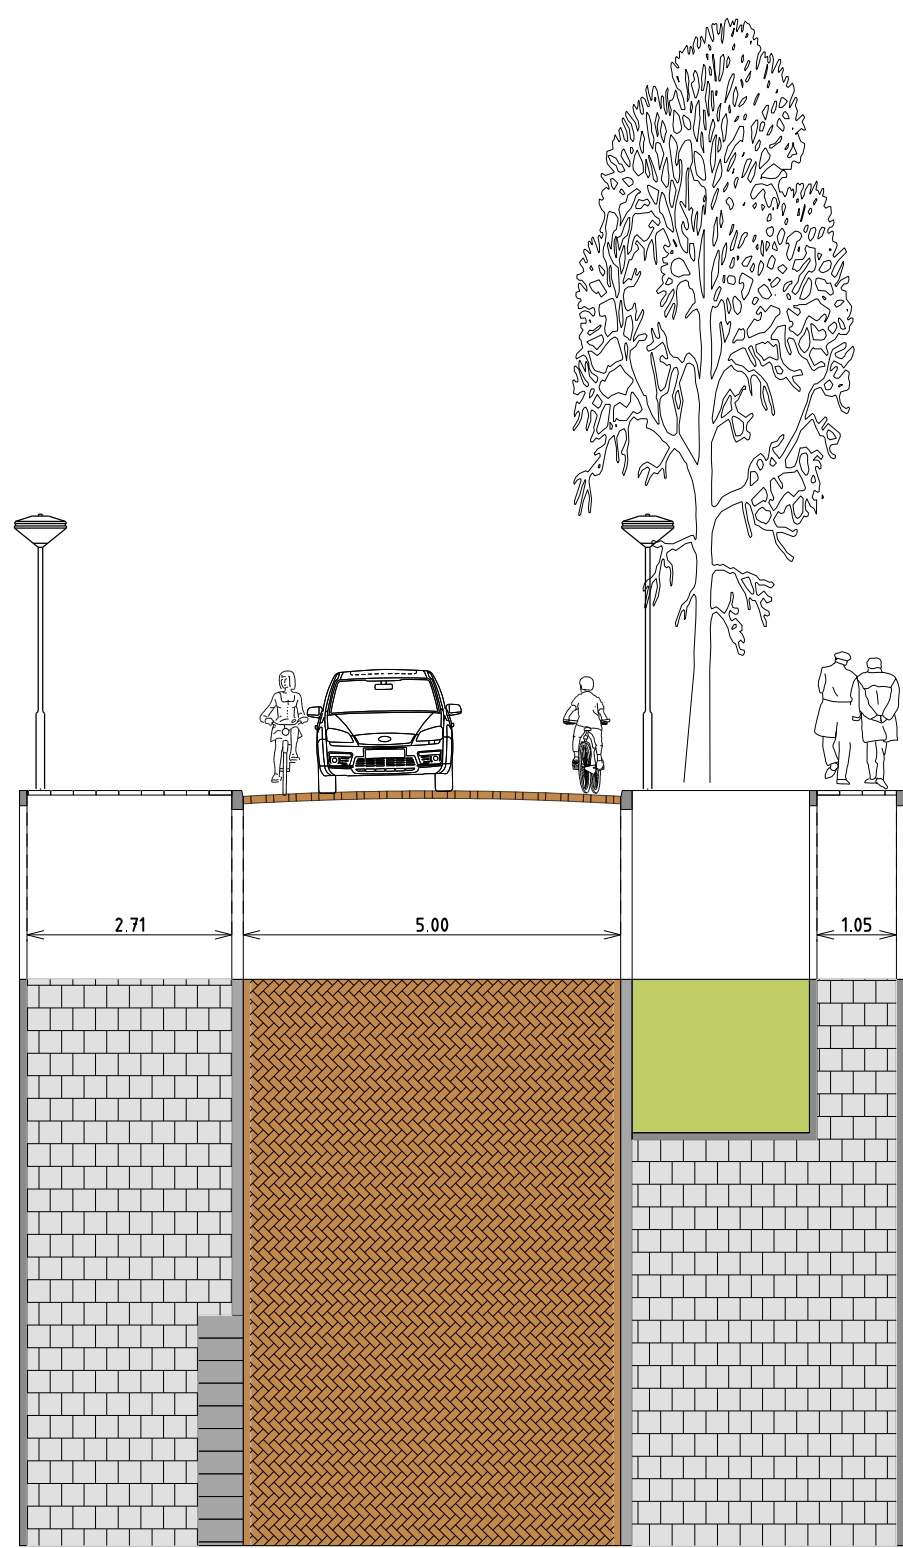

opsluitband 10x20  
 Kleur: grijs  
 trottoir, tegels, 30x30x6, halfsteens  
 Kleur: Lavaro 406  
 Inthlokken, 30x60x20  
 Kleur: grijs  
 ribbaan, SBS KF [nieuw], keperverband  
 Kleur: Terra Anitra, Marrone, Rossa  
 groenvak: nb  
 trottoirband, 13/15  
 Kleur: grijs  
 trottoir, tegels, 30x30x6, halfsteens  
 Kleur: Lavaro 406  
 opsluitband 10x20  
 Kleur: grijs


B Pennendijk 7

C Pennendijk 13

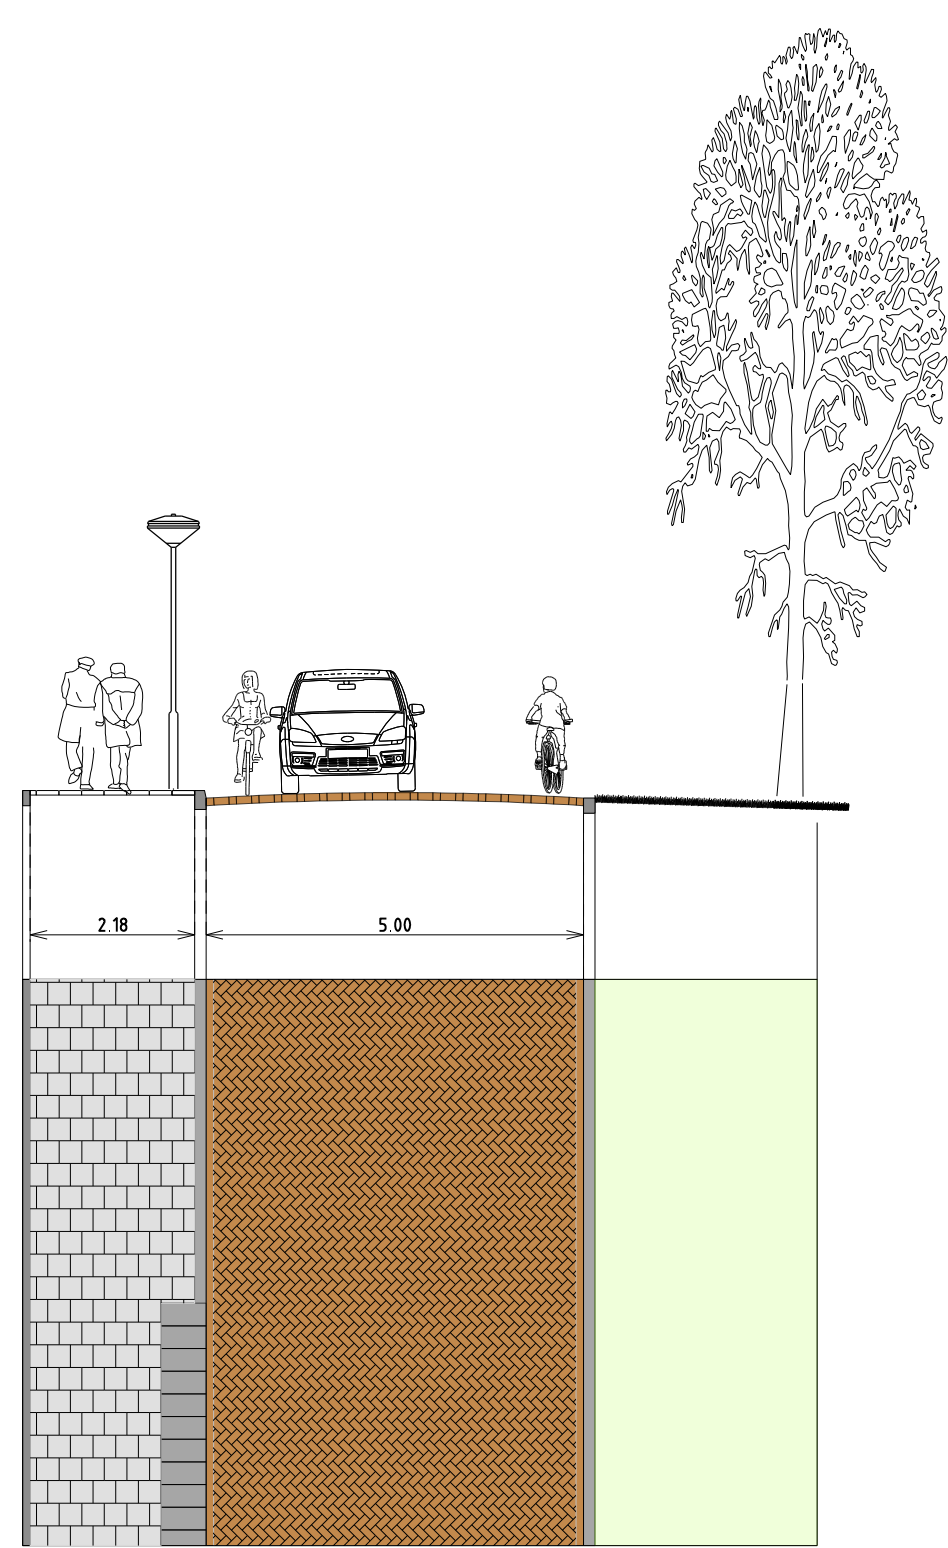

opsluitband 15x20  
 Kleur: grijs  
 berm, gras  
 ribbaan, SBS KF [nieuw], keperverband  
 Kleur: Terra Anitra, Marrone, Rossa  
 trottoirband, 13/15  
 Kleur: grijs  
 Inthlokken, 30x60x20  
 Kleur: grijs  
 trottoir, tegels, 30x30x6, halfsteens  
 Kleur: Lavaro 406  
 opsluitband 10x20  
 Kleur: grijs


D Pennendijk 29

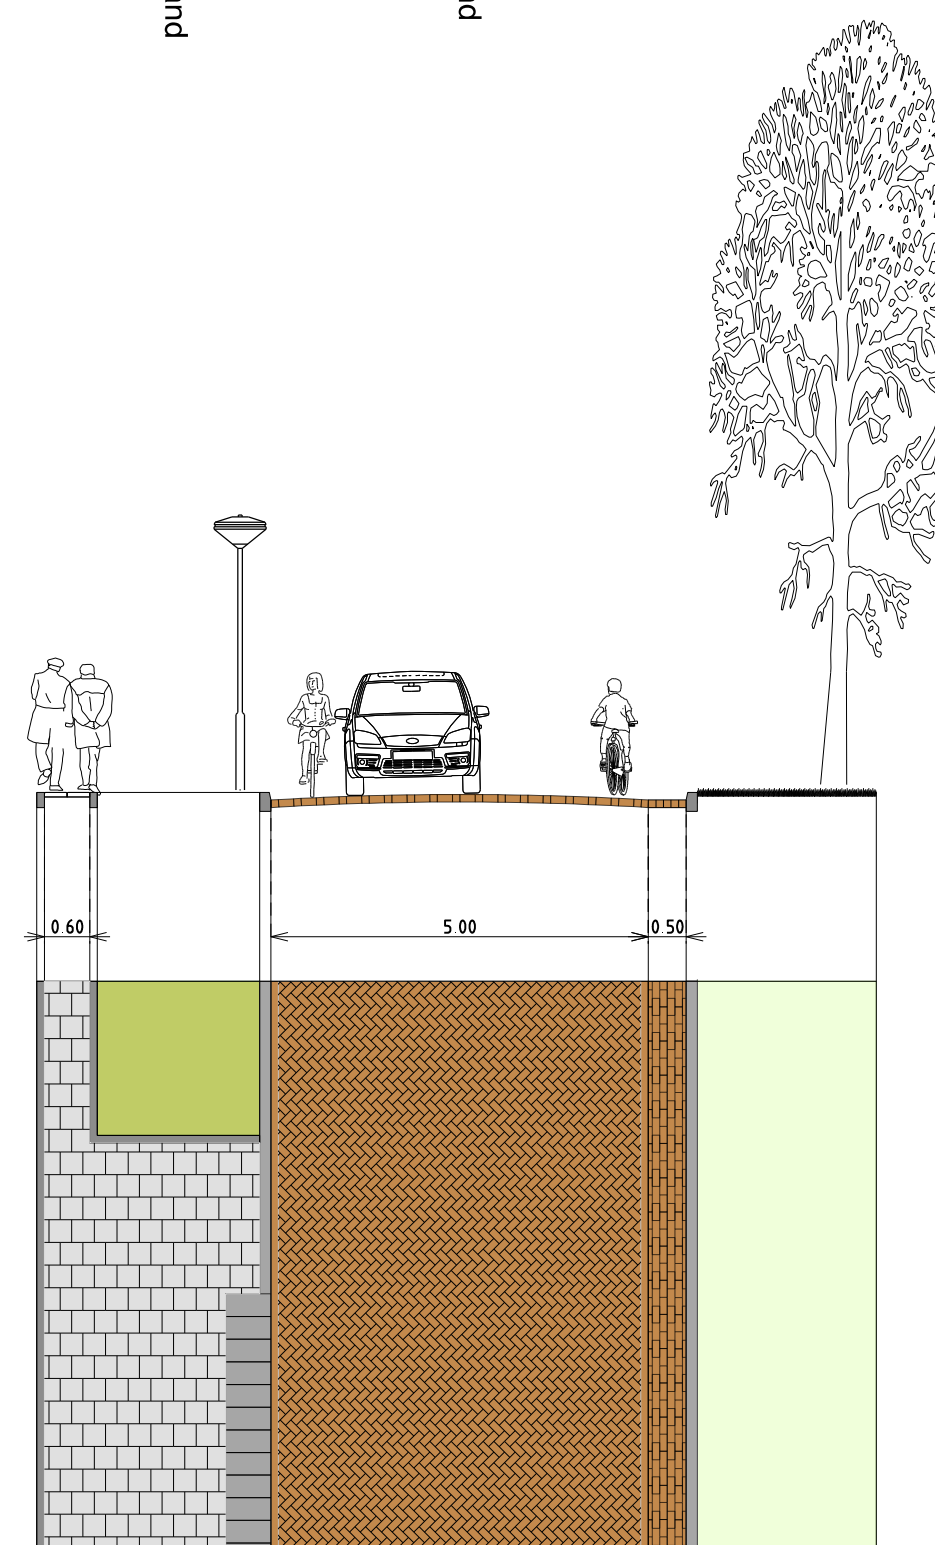

opsluitband 130/150  
 Kleur: grijs  
 berm, gras  
 ribbaan, SBS KF [nieuw], keperverband  
 Kleur: Terra Anitra, Marrone, Rossa  
 vlakke gooi, SBS KF[nieuw], 5 strekken  
 Kleur: Terra Anitra, Marrone, Rossa  
 trottoirband, 13/15  
 Kleur: grijs  
 Inthlokken, 30x60x20  
 Kleur: grijs  
 groenvak: nb  
 trottoir, tegels, 30x30x6, halfsteens  
 Kleur: Lavaro 406  
 opsluitband 10x20  
 Kleur: grijs

D Pennendijk 26


E Pennendijk 49

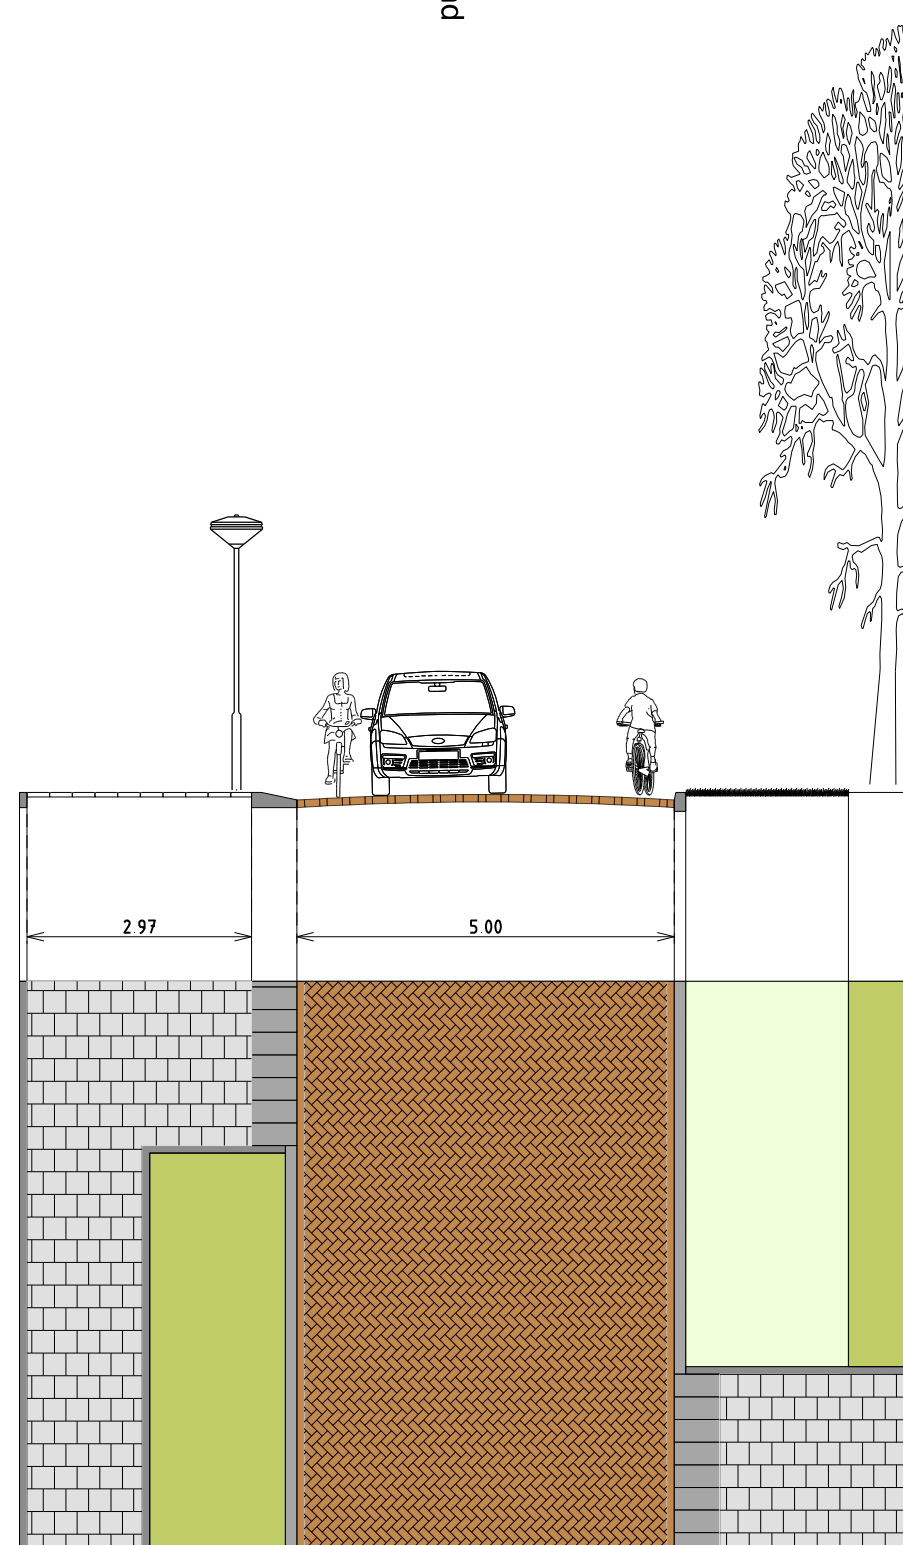

opsluitband 10x20  
 Kleur: grijs  
 groenvak: nb  
 berm, gras  
 Inthlokken, 30x60x20  
 Kleur: grijs  
 trottoirband, 13/15  
 Kleur: grijs  
 groenvak: nb  
 trottoir, tegels, 30x30x6, halfsteens  
 Kleur: Lavaro 406  
 opsluitband 10x20  
 Kleur: grijs


E Pennendijk 38

F Pennendijk 69

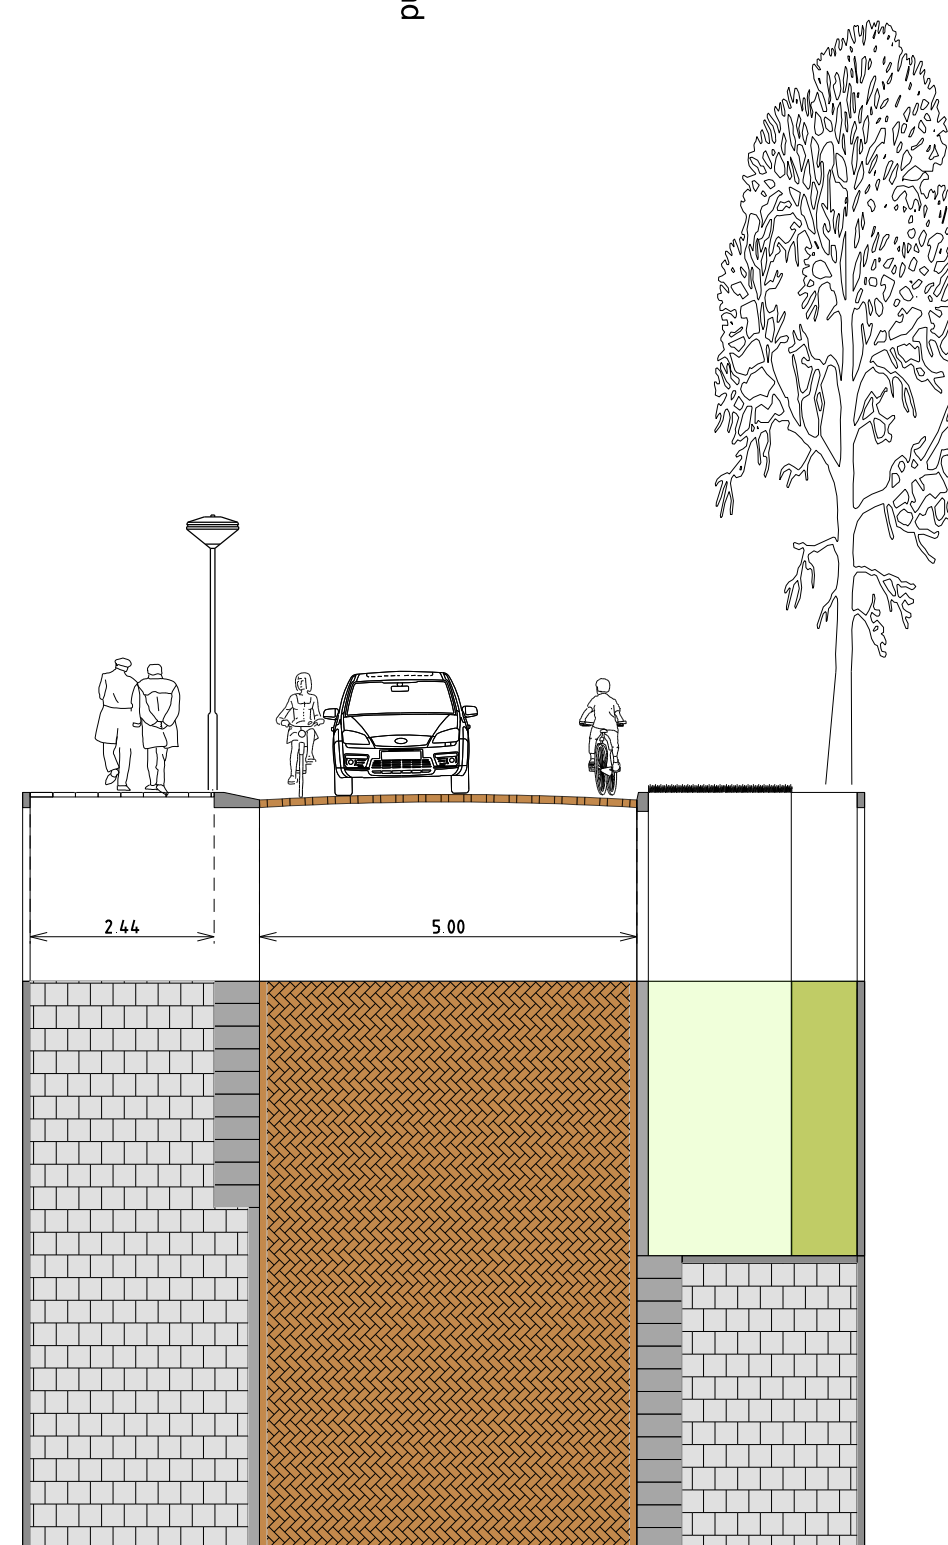

opsluitband 10x20  
 Kleur: grijs  
 groenvak: nb  
 trottoir, tegels, 30x30x6, halfsteens  
 Kleur: Lavaro 406  
 Inthlokken, 30x60x20  
 Kleur: grijs  
 ribbaan, SBS KF [nieuw], keperverband  
 Kleur: Terra Anitra, Marrone, Rossa  
 trottoirband, 13/15  
 Kleur: grijs  
 trottoir, tegels, 30x30x6, halfsteens  
 Kleur: Lavaro 406  
 opsluitband 10x20  
 Kleur: grijs

F Pennendijk 52

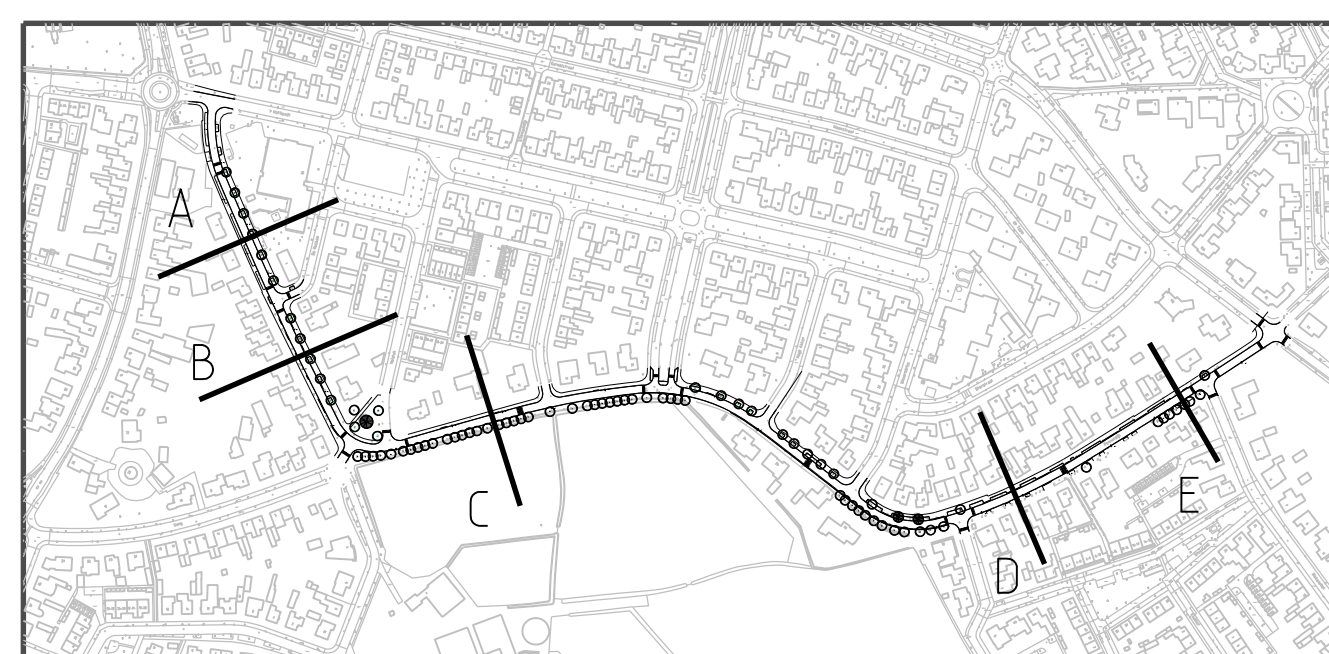

Besteknummer: Projectmanager: Schaal: 1:100 Formaat: A2 Getekend door: Datum uitgifte: Vrijgegeven door: het teamhoofd: Status:		Profielen Pennendijk Ulvenhout Riolering	
Gemeente Breda Directie Beheer Afdeling Stadsingenieurs Breda		dms: 18337 SIB-PUR-ONT-0004.dgn Documenttype: Tekening Documentnummer: 329826 Versie: 0	