


bovenaanzicht



Huidige situatie

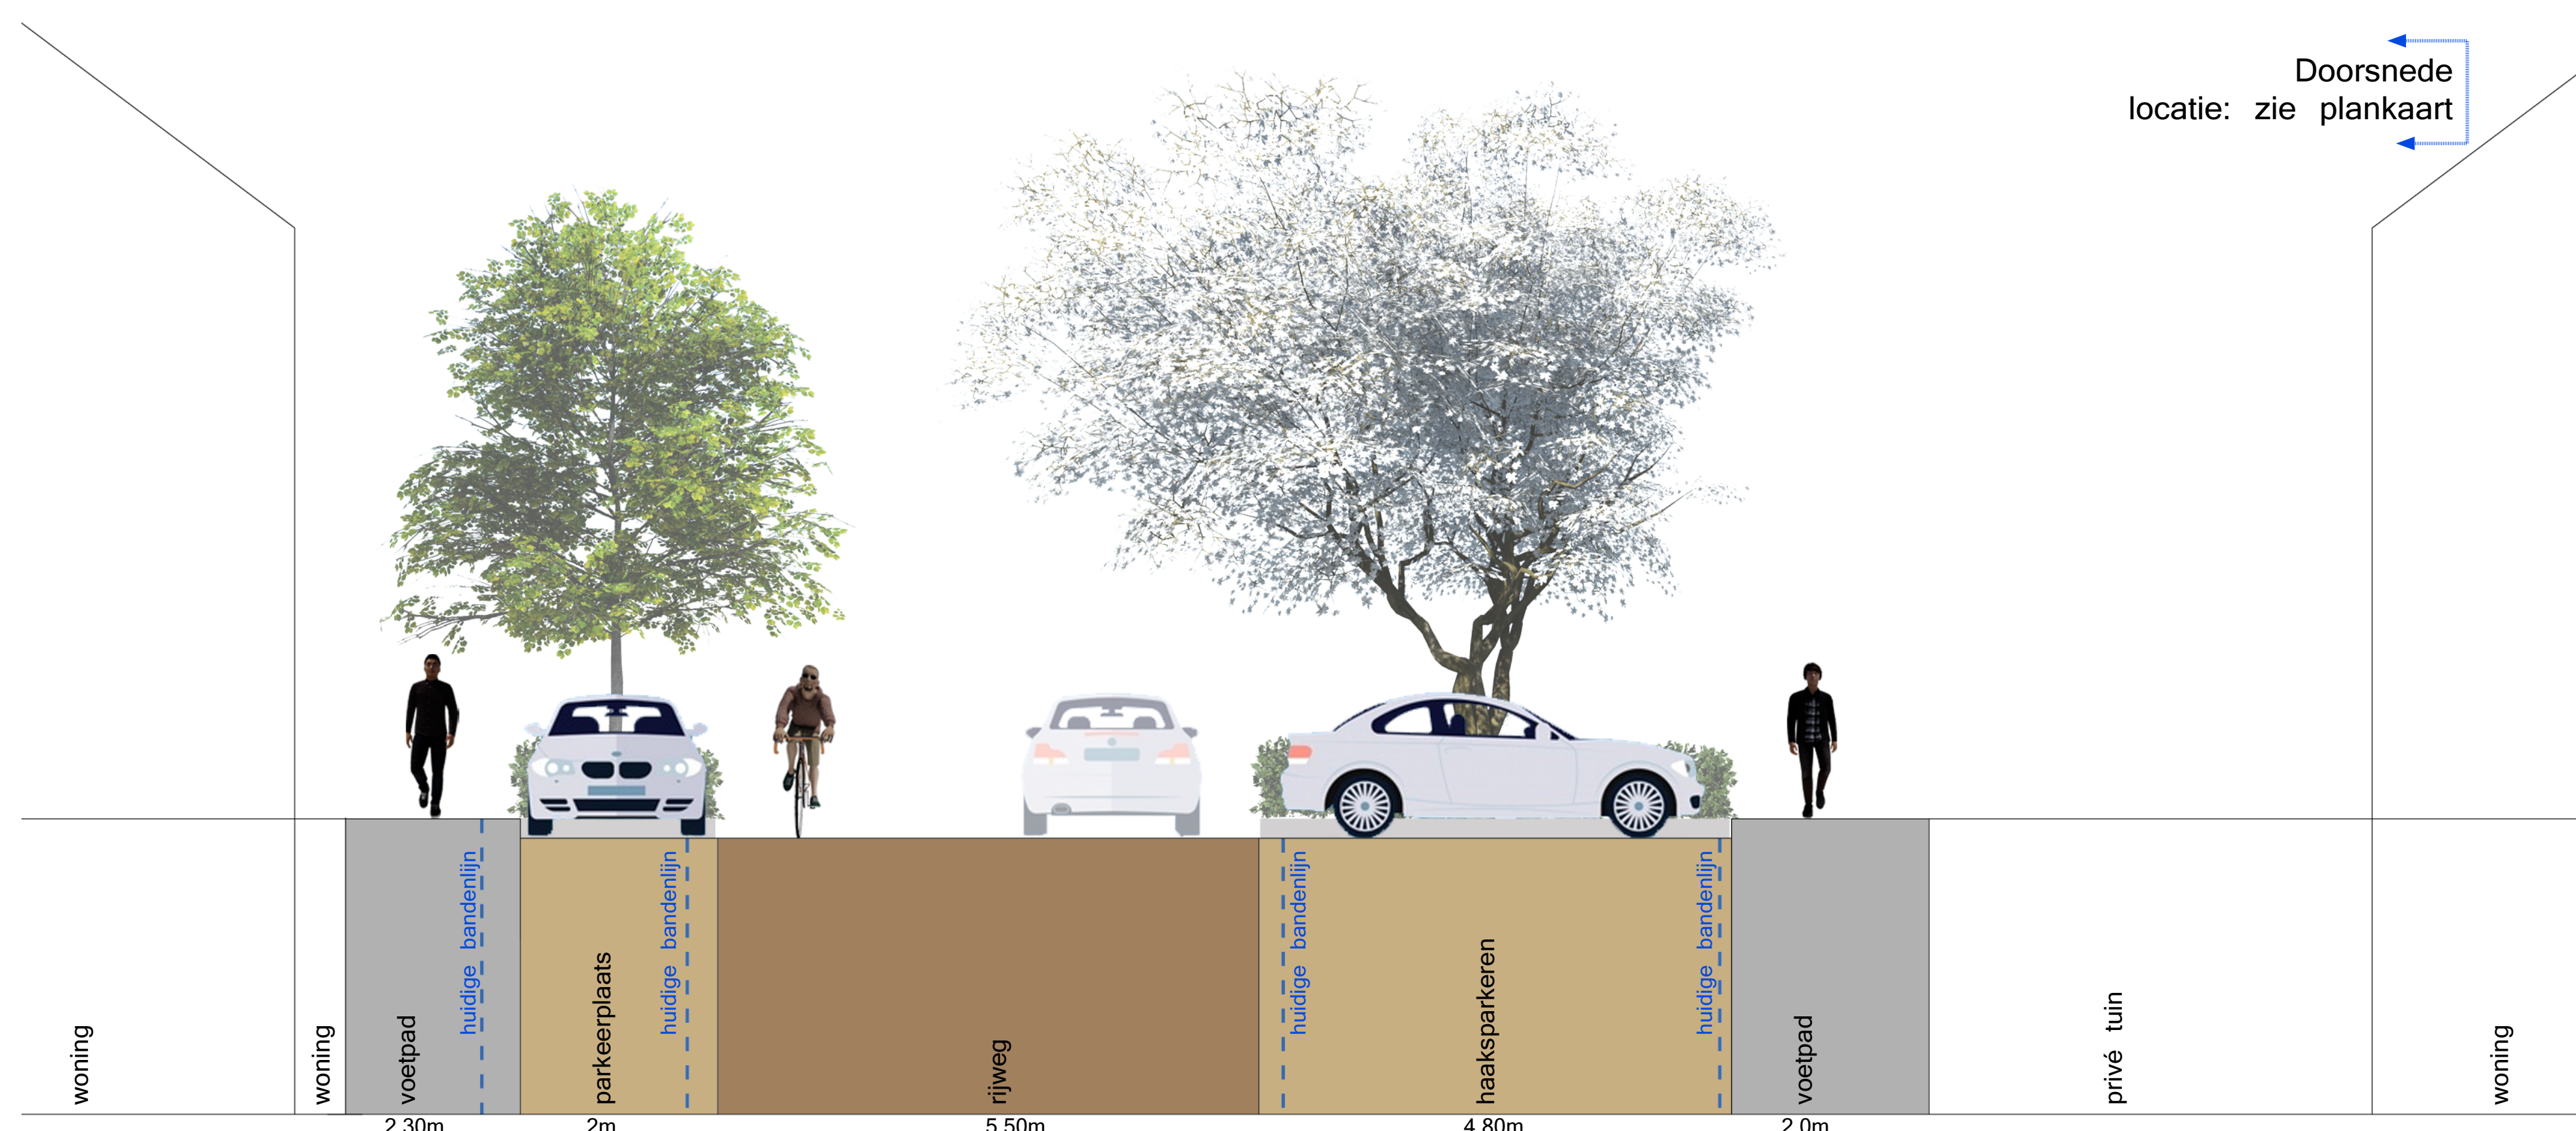

Nieuwe boomvakken aan de zuidzijde van de straat waartussen geparkeerd kan worden



Nieuwe Magnolia's in groenvakken. Groen en een bijzondere boom waar straten bij elkaar komen (zicht op groen aan het eind van de straat)