


bovenaanzicht



Huidige situatie

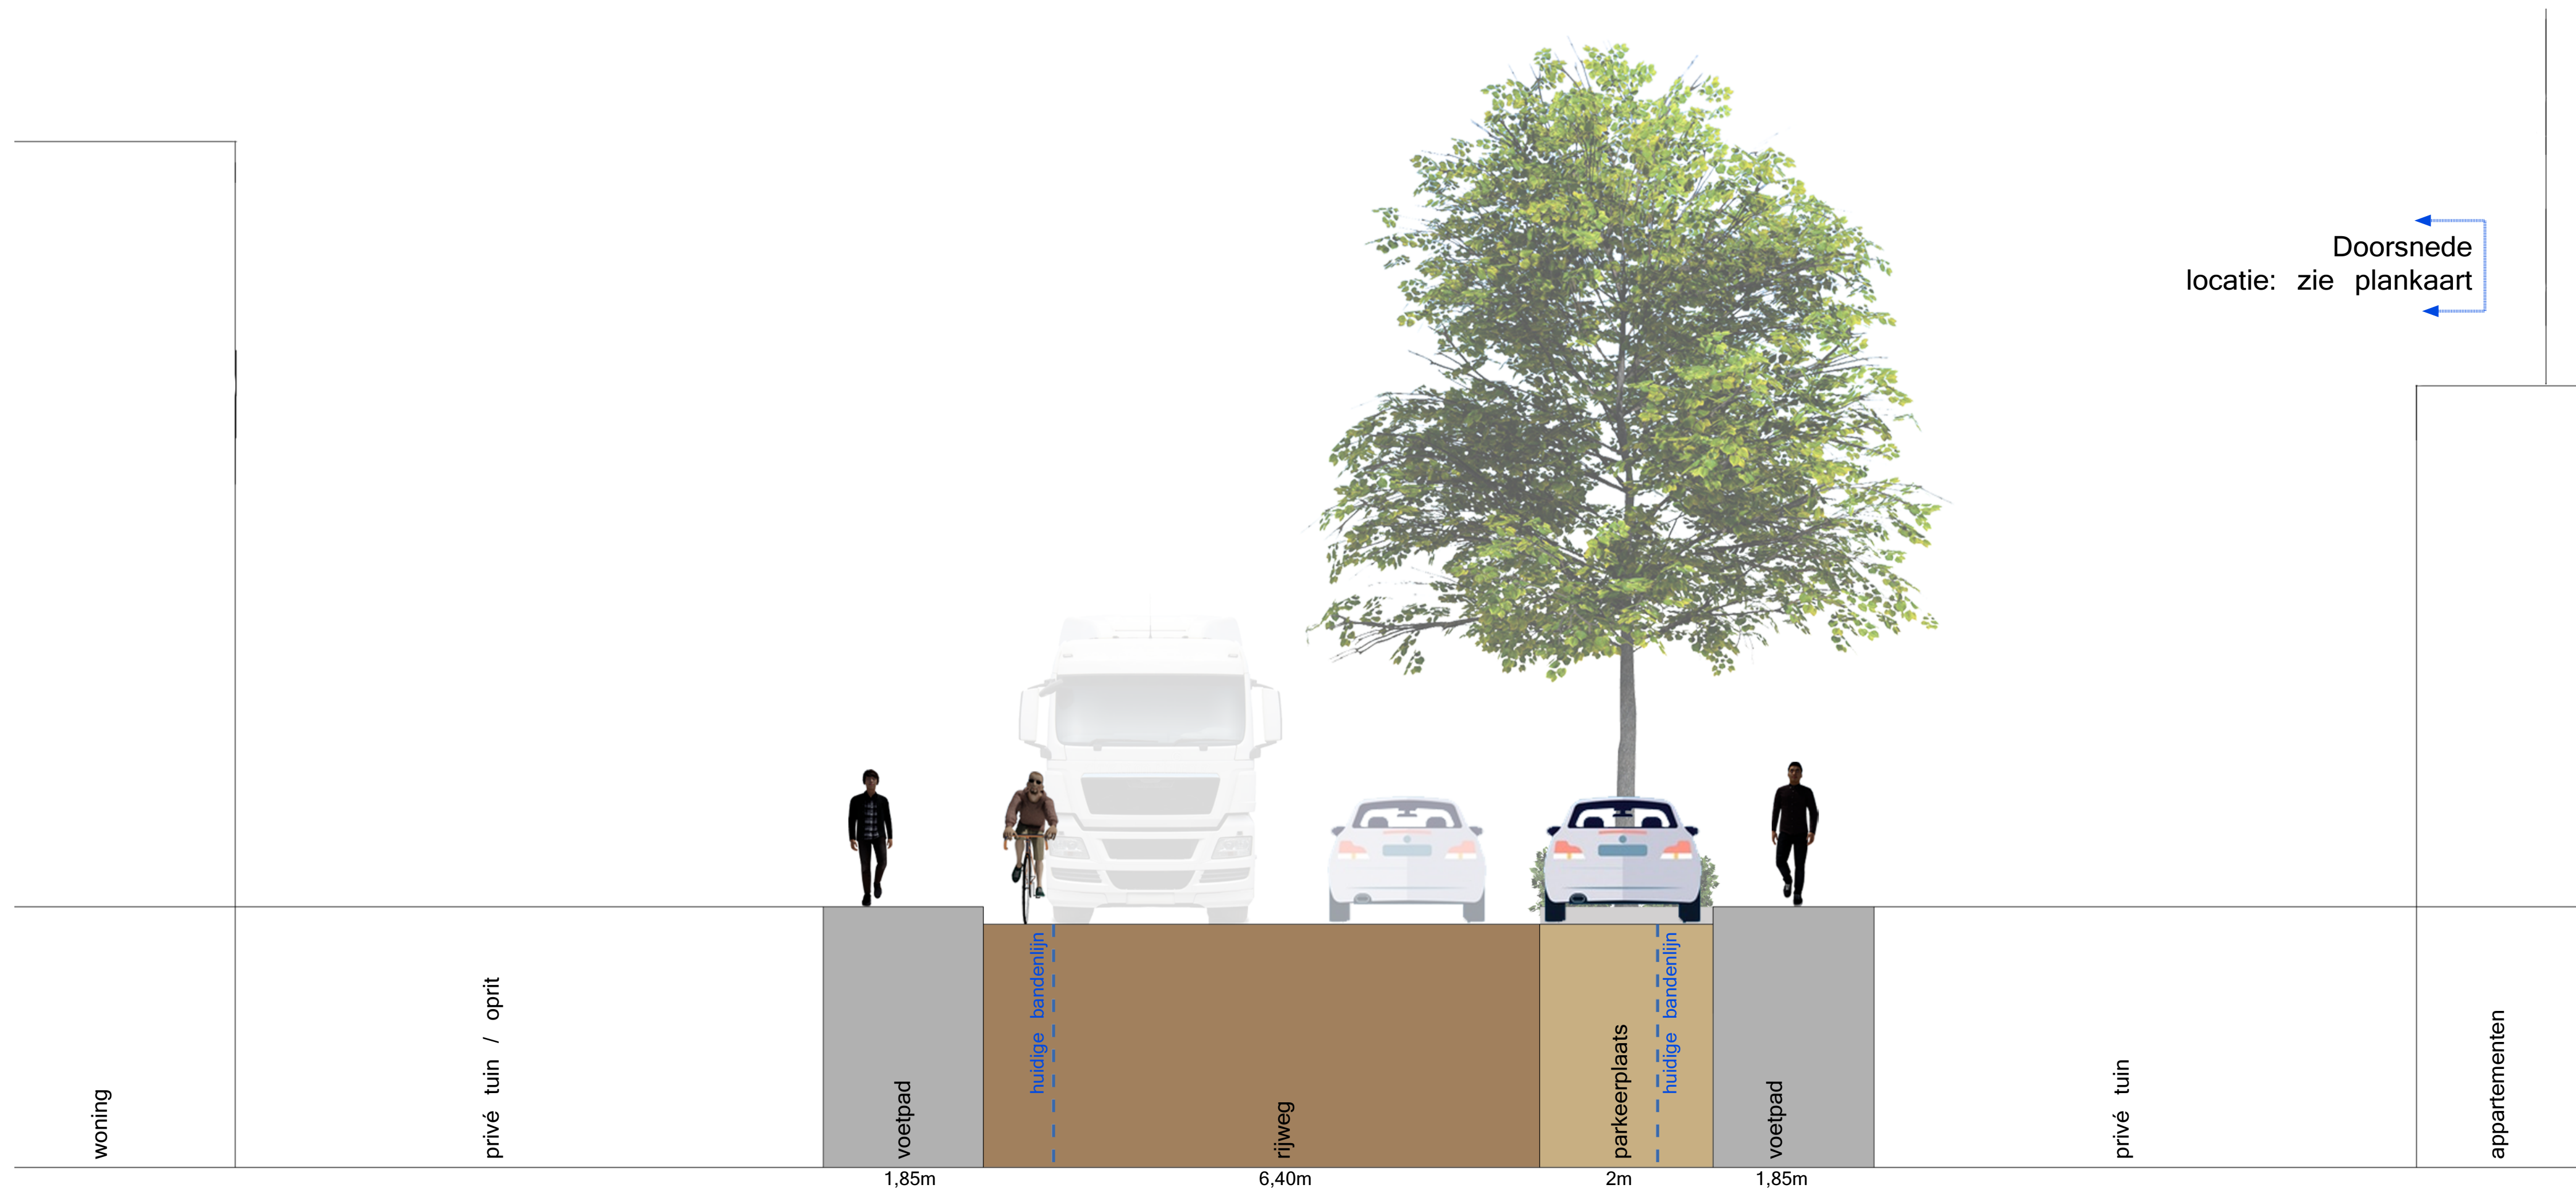

Nieuwe parkeervakken en bomen aan de overzijde van de straat. Optisch versmallen van de straat en groen toevoegen.



Bomen verdeeld over de hele straat en niet alleen bij het winkelcentrum