



Lavendelstraat

aangepast ontwerp

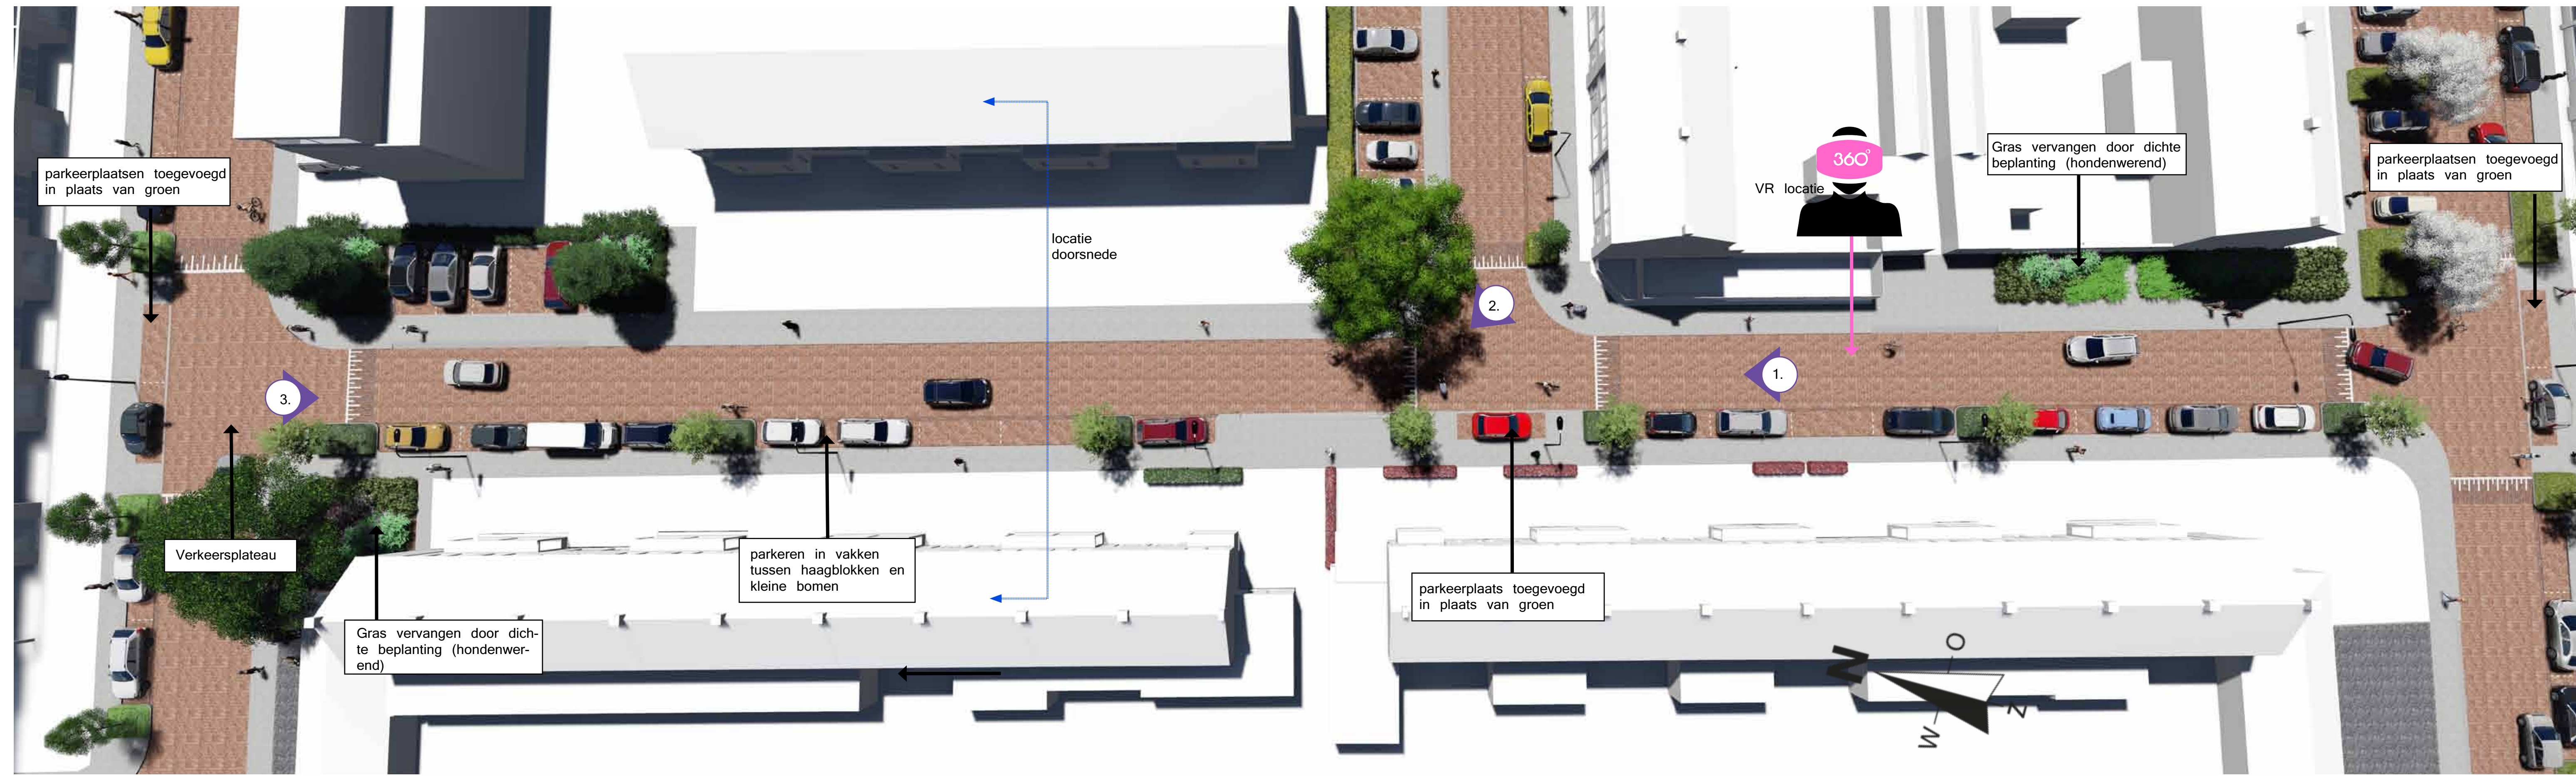

bovenaanzicht

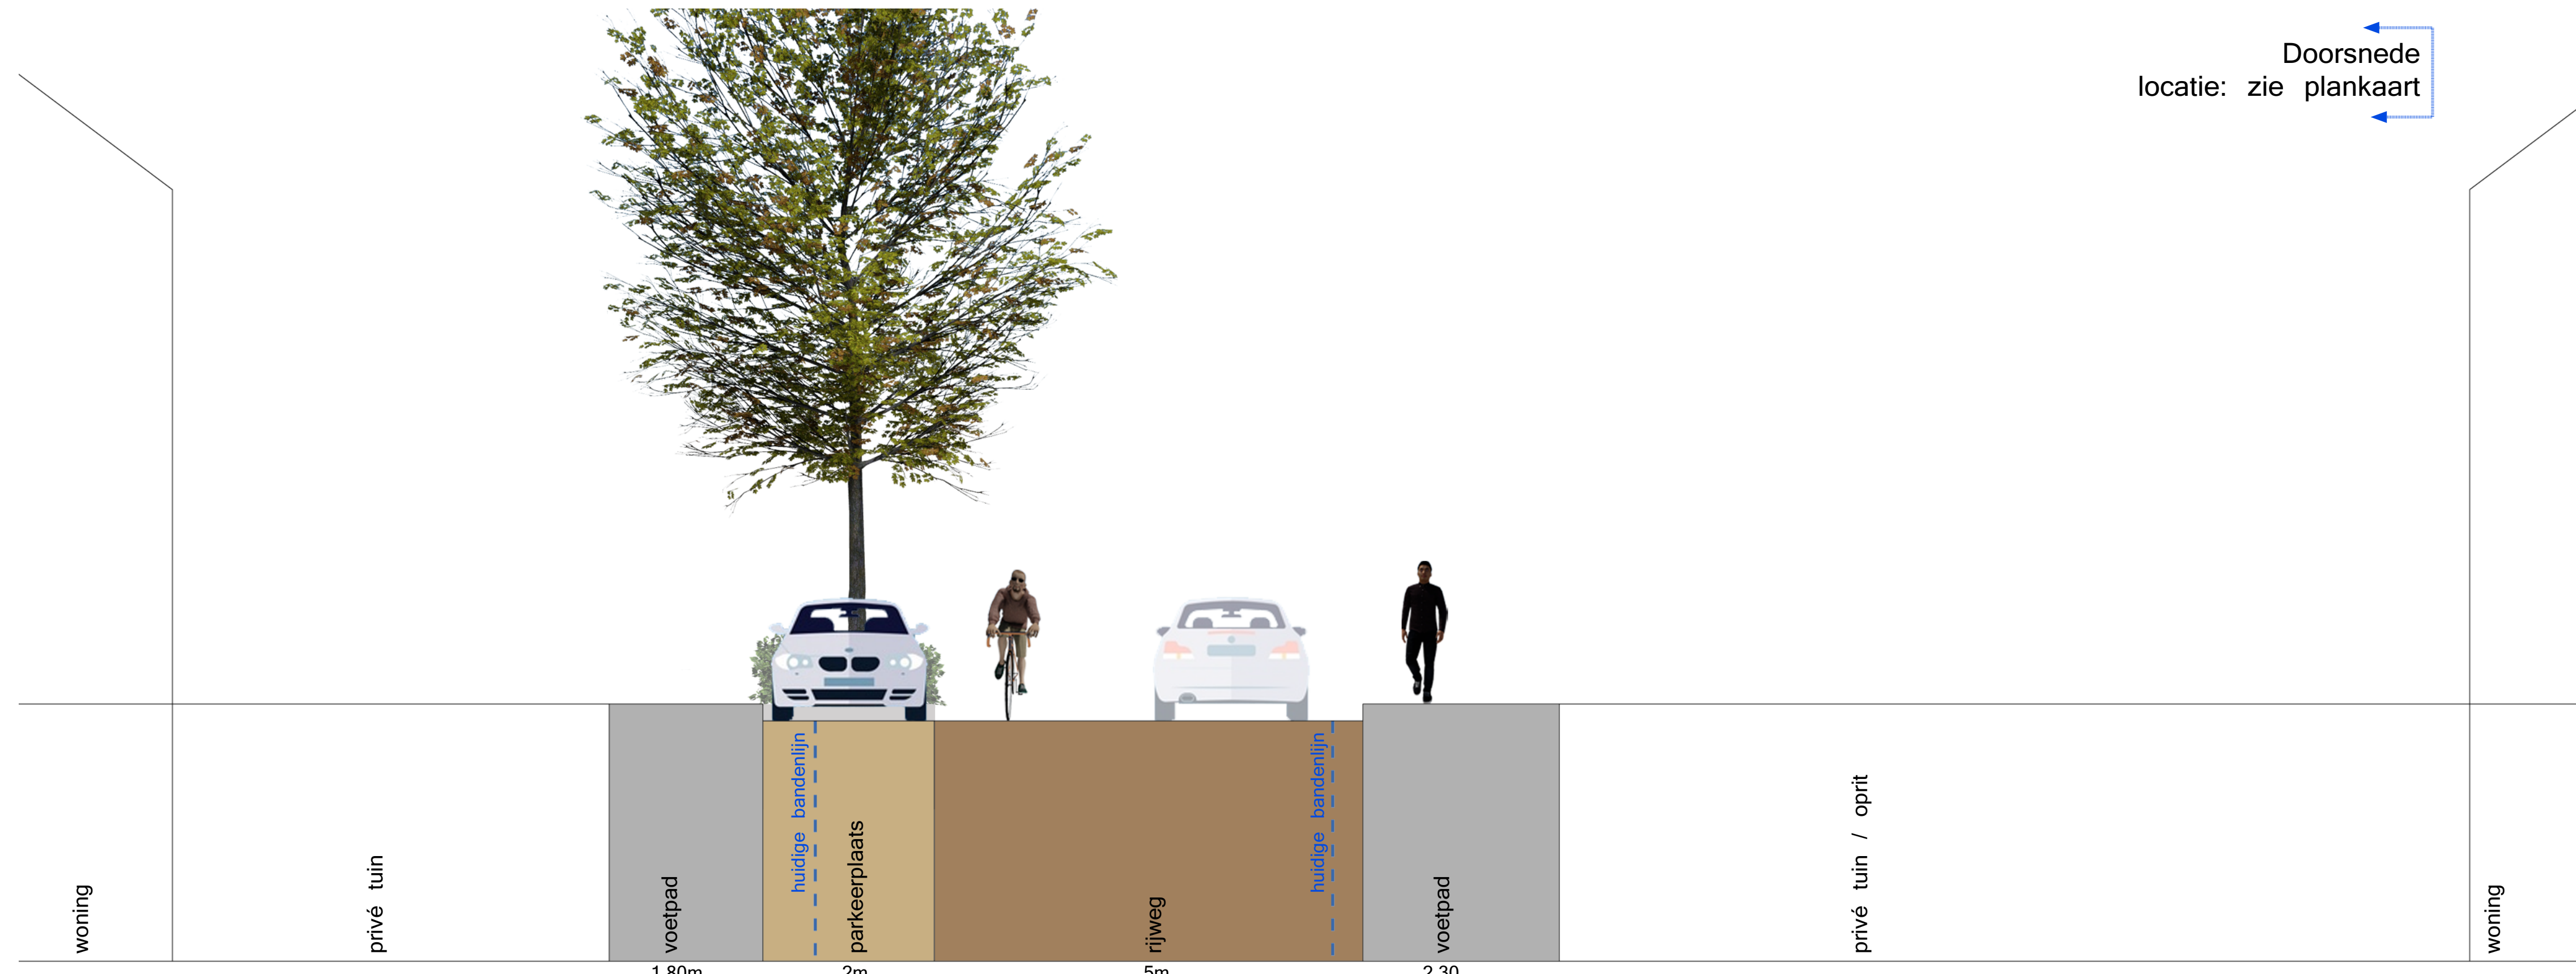

Huidige situatie



Parkeren in vakken tussen haagblokken en kleine bomen.



Dichte onderbeplanting van heester en hagen om hondenpoep tegen te gaan.



Parkeren tussen boomvakken, meer groen in de straat. De straat krijgt aan de westzijde een nieuwe bomenrij.