


Oleanderstraat

definitief ontwerp openbare ruimte

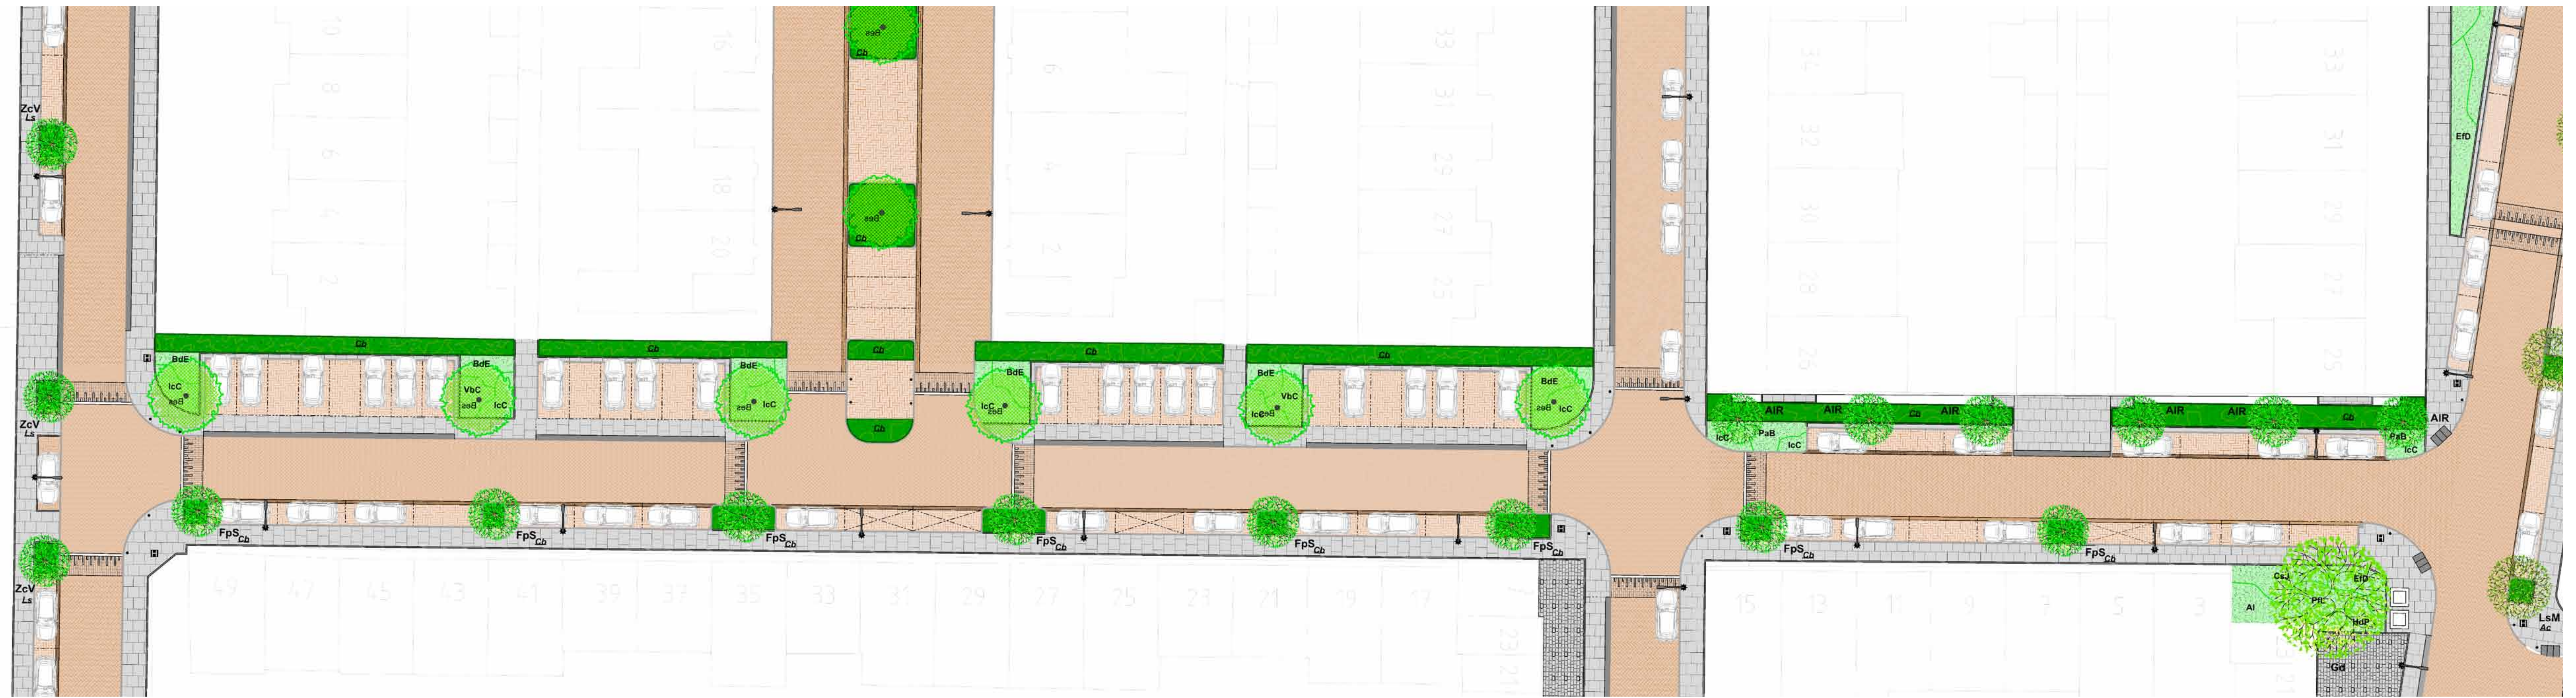

schaal: 1:200

Boom zuidzijde: *Malus baccata* 'Street Parade'

Nederlandse naam: Sierappel

Kroon: smal eivormig tot eivormig, halfopen kroon
Schors en takken: kaal, donkerbruin
Blad: eirond tot breed elliptisch, olijfgroen, 4 - 8 cm
Bloemen: zuiverwit, roze in knop, enkel, begin tot half mei
Vruchten: rond, glimmend paarsrood tot bruinpaars, Ø circa 1,5 cm
Stekels/doorns: geen
Giftigheid: niet giftig

Onderbeplanting: haag; *Carpinus betulus*, haagbeuk



Boom noordzijde: *Amelanchier lamarckii* 'Robin Hill'

Nederlandse naam: Krentenboompje

Hoogte: 6 - 8m
Kroon: smal eivormig tot eivormig, halfopen kroon
Schors en takken: kaal, donkerbruin
Blad: eirond tot breed elliptisch, olijfgroen, 4 - 8 cm
Bloemen: zuiverwit, roze in knop, enkel, begin tot half mei
Vruchten: rond, glimmend paarsrood tot bruinpaars, Ø circa 1,5 cm
Stekels/doorns: geen
Giftigheid: niet giftig

Onderbeplanting: haag; *Carpinus betulus*, haagbeuk

