


Lavendelstraat

definitief ontwerp openbare ruimte

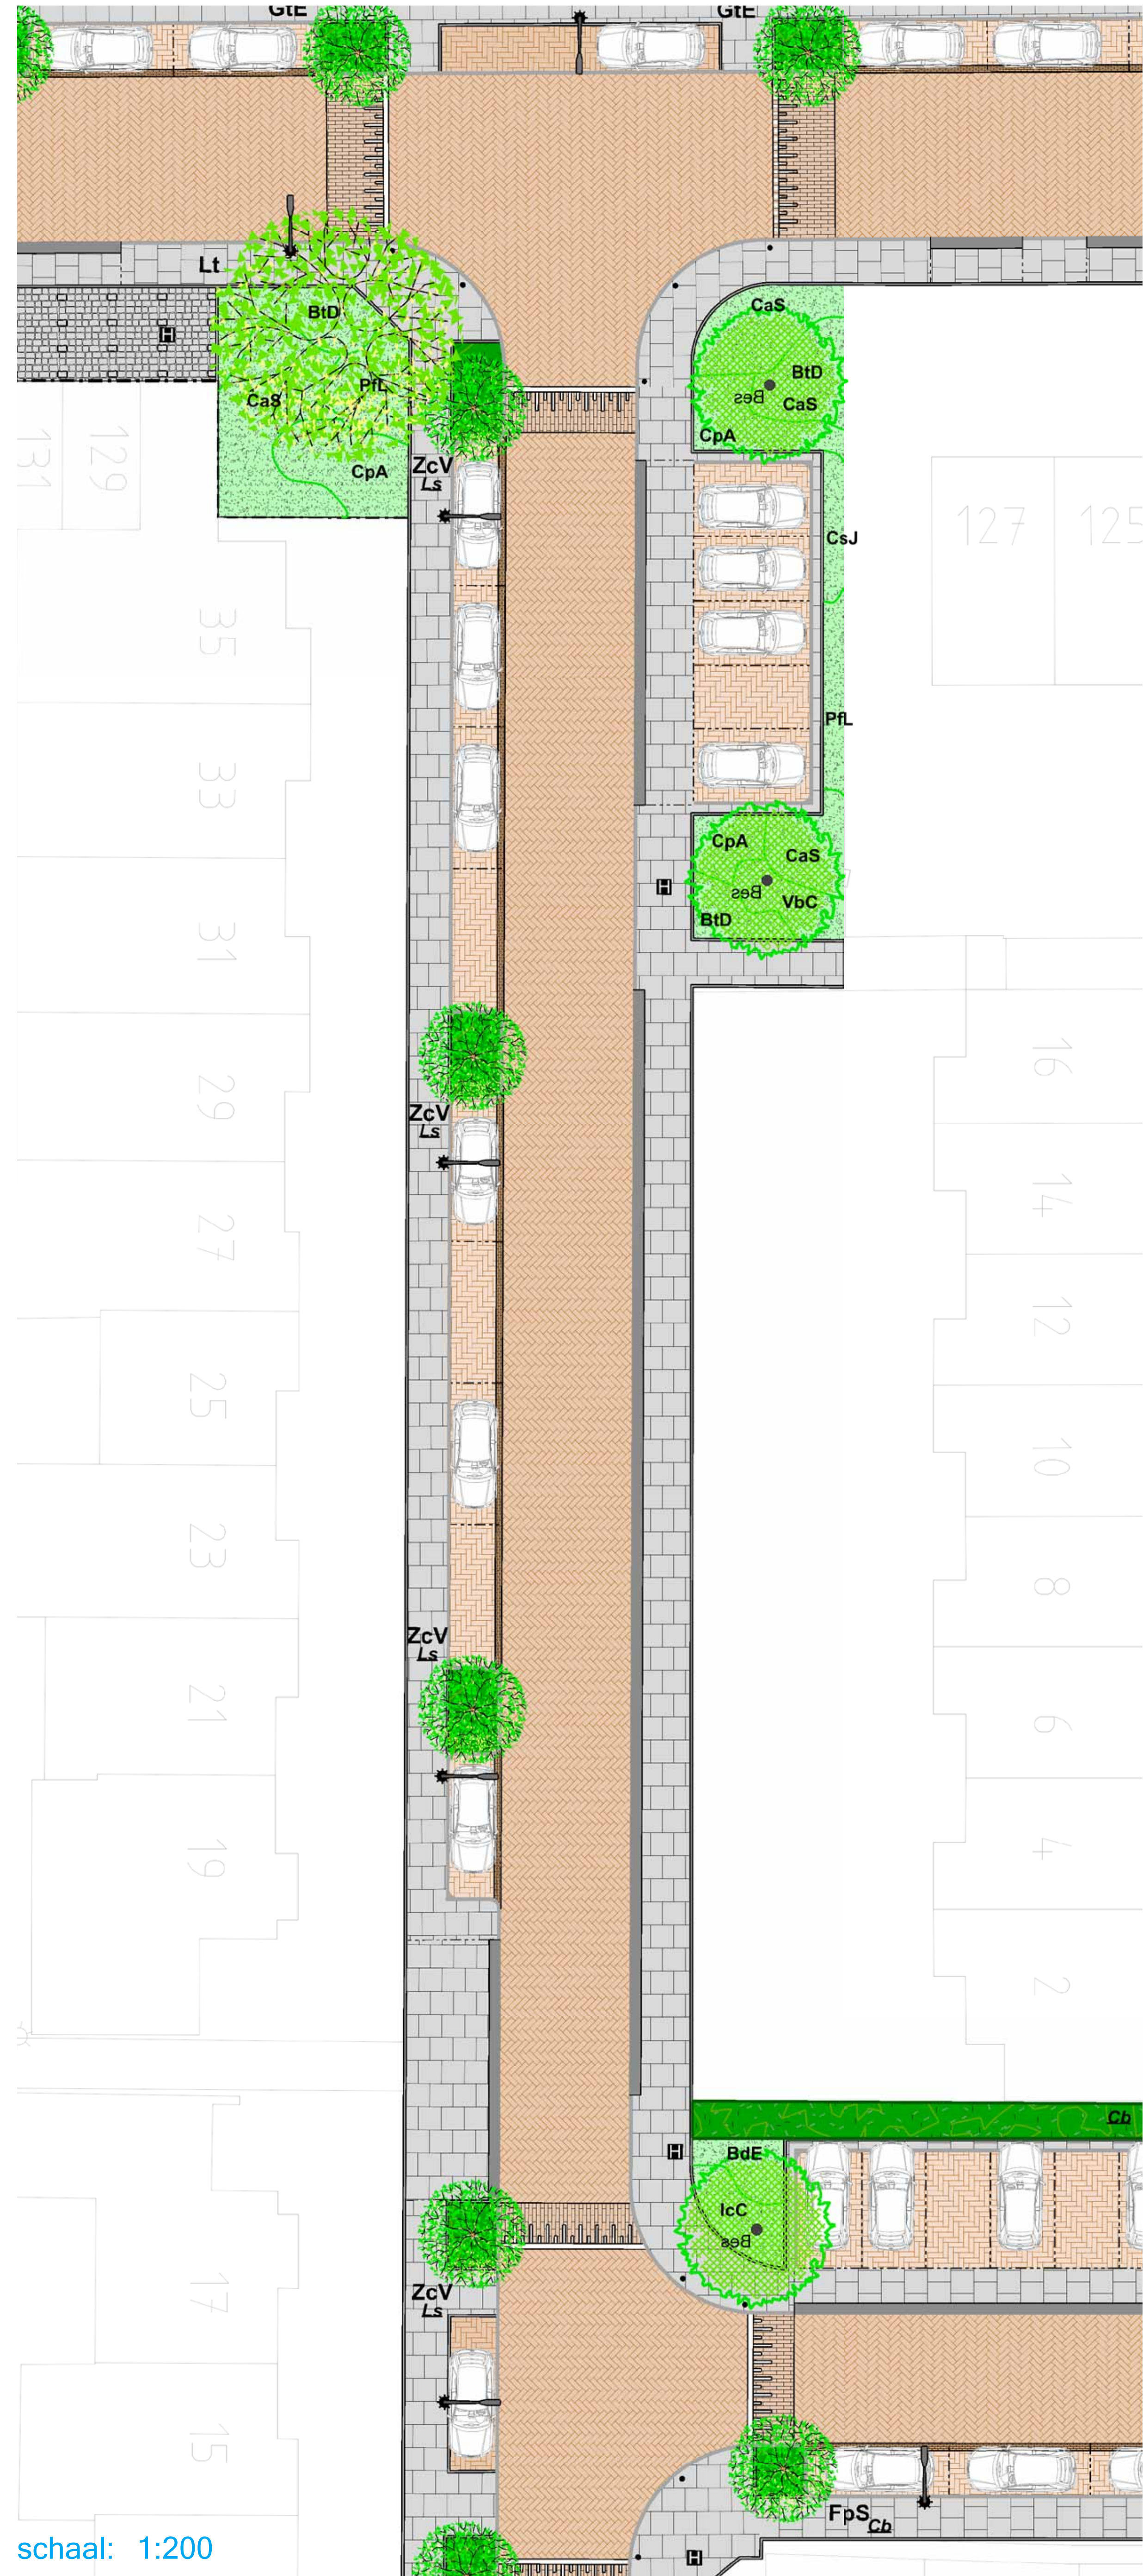

schaal: 1:200



Boom: Zelkova carpinifolia 'Verschaffeltii'
Nederlandse naam: Kaukasische schijniep

Hoogte: 6-8m
Kroon: vaasvormig, halfopen kroon, grillig groeiend
Schors en takken: twijgen bruin, iets behaard, bast grijsbruin
Blad: iets scheef eirond tot elliptisch, donkergroen, 3 - 6 cm
Bloemen: onopvallend, eenslachtig, eenhuizig, groen, april/mei
Vruchten: scheef rond, circa 0,5 cm, groen, later bruin
Stekels/doorns: geen
Giftigheid: niet giftig

Onderbeplanting: haag; Liquidambar styraciflua, Amberboom (haagvorm)

