


Acaciastraat

definitief ontwerp openbare ruimte

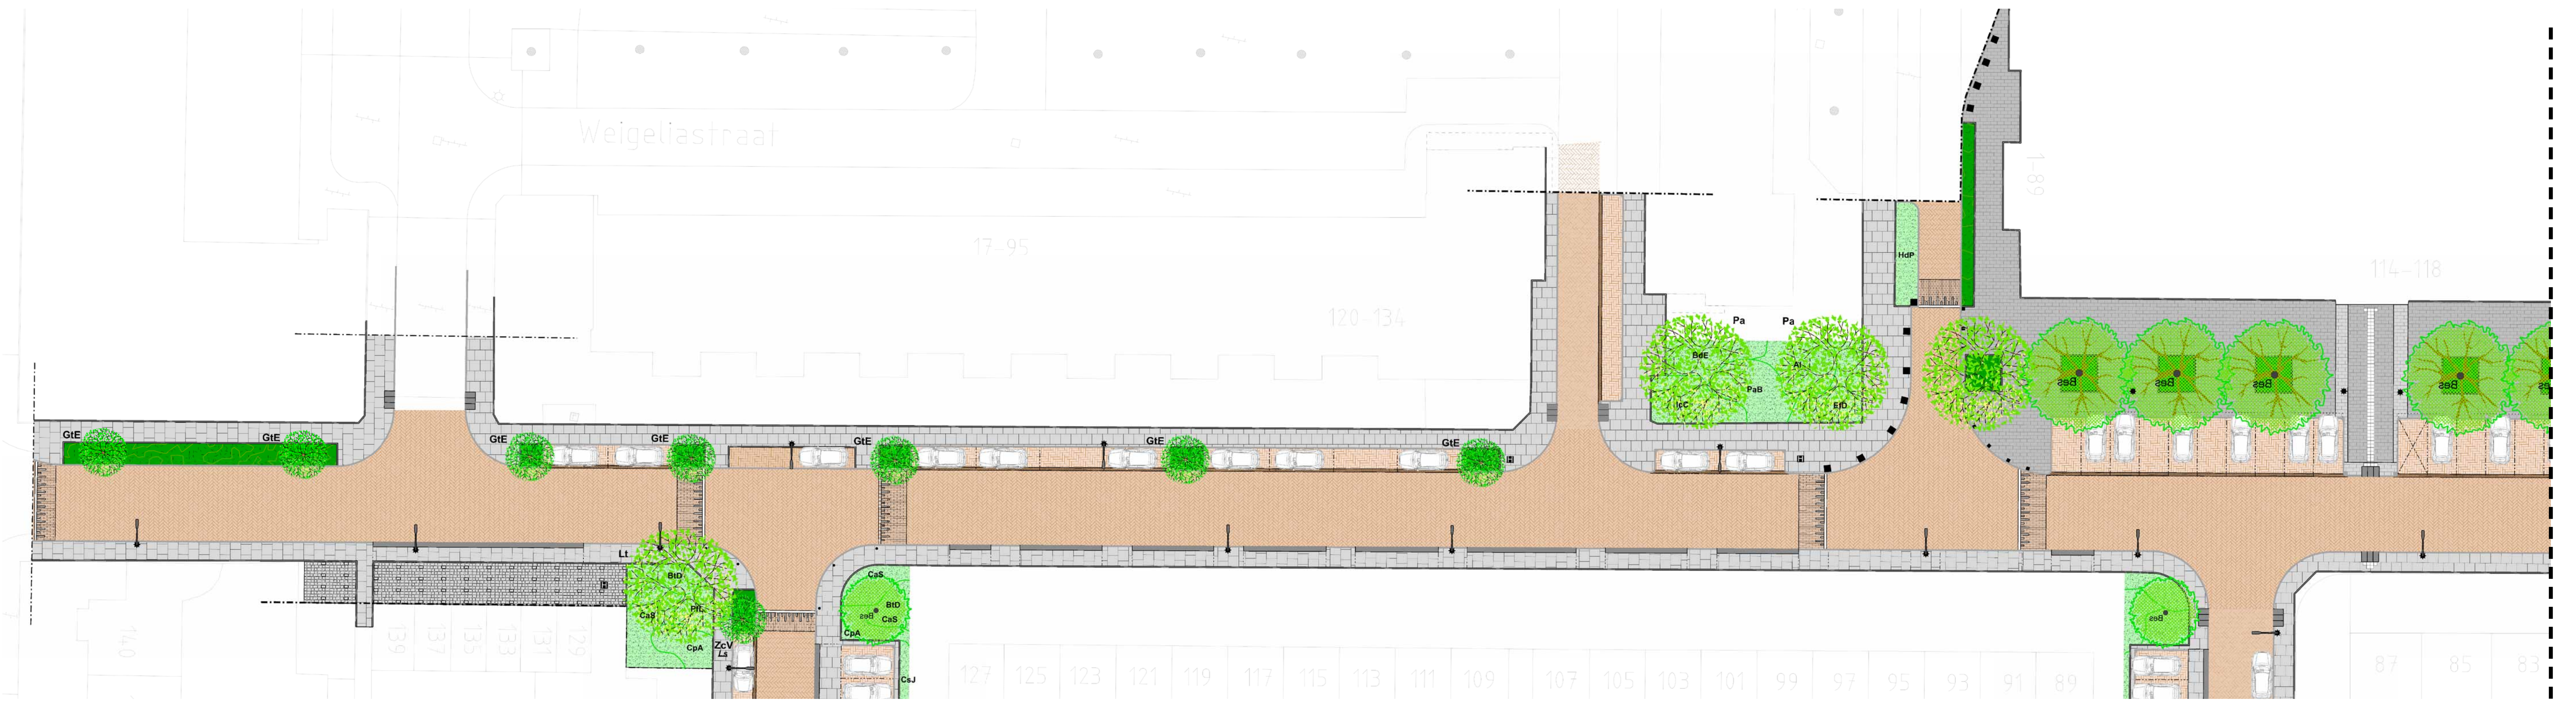

Boom: Gleditsia triacanthos 'Elegantissima'
Nederlandse naam: Valse Christusdoorn

Hoogte: 4 - 6m, langzaam groeiend
Kroon: eirond, open kroon, grillig groeiend
Schors en takken: takken olijfgroen, doornloos, bast grijsbruin
Blad: enkel- of dubbel geveerd, glanzend donkergroen, geveerd blad
Herfstkleur: geel
Bloemen: weinig lichtgroene trossen, juni/juli
Stekels/doorns: geen
Giftigheid: niet giftig (gewoonlijk)
Faunaboom: drachtboom voor bijen

Onderbeplanting: haag: Carpinus betulus, haagbeuk

