



verzamelde opmerkingen informatieavond 24 en 26 april

wat vond u goed aan uw straat en wat kon beter

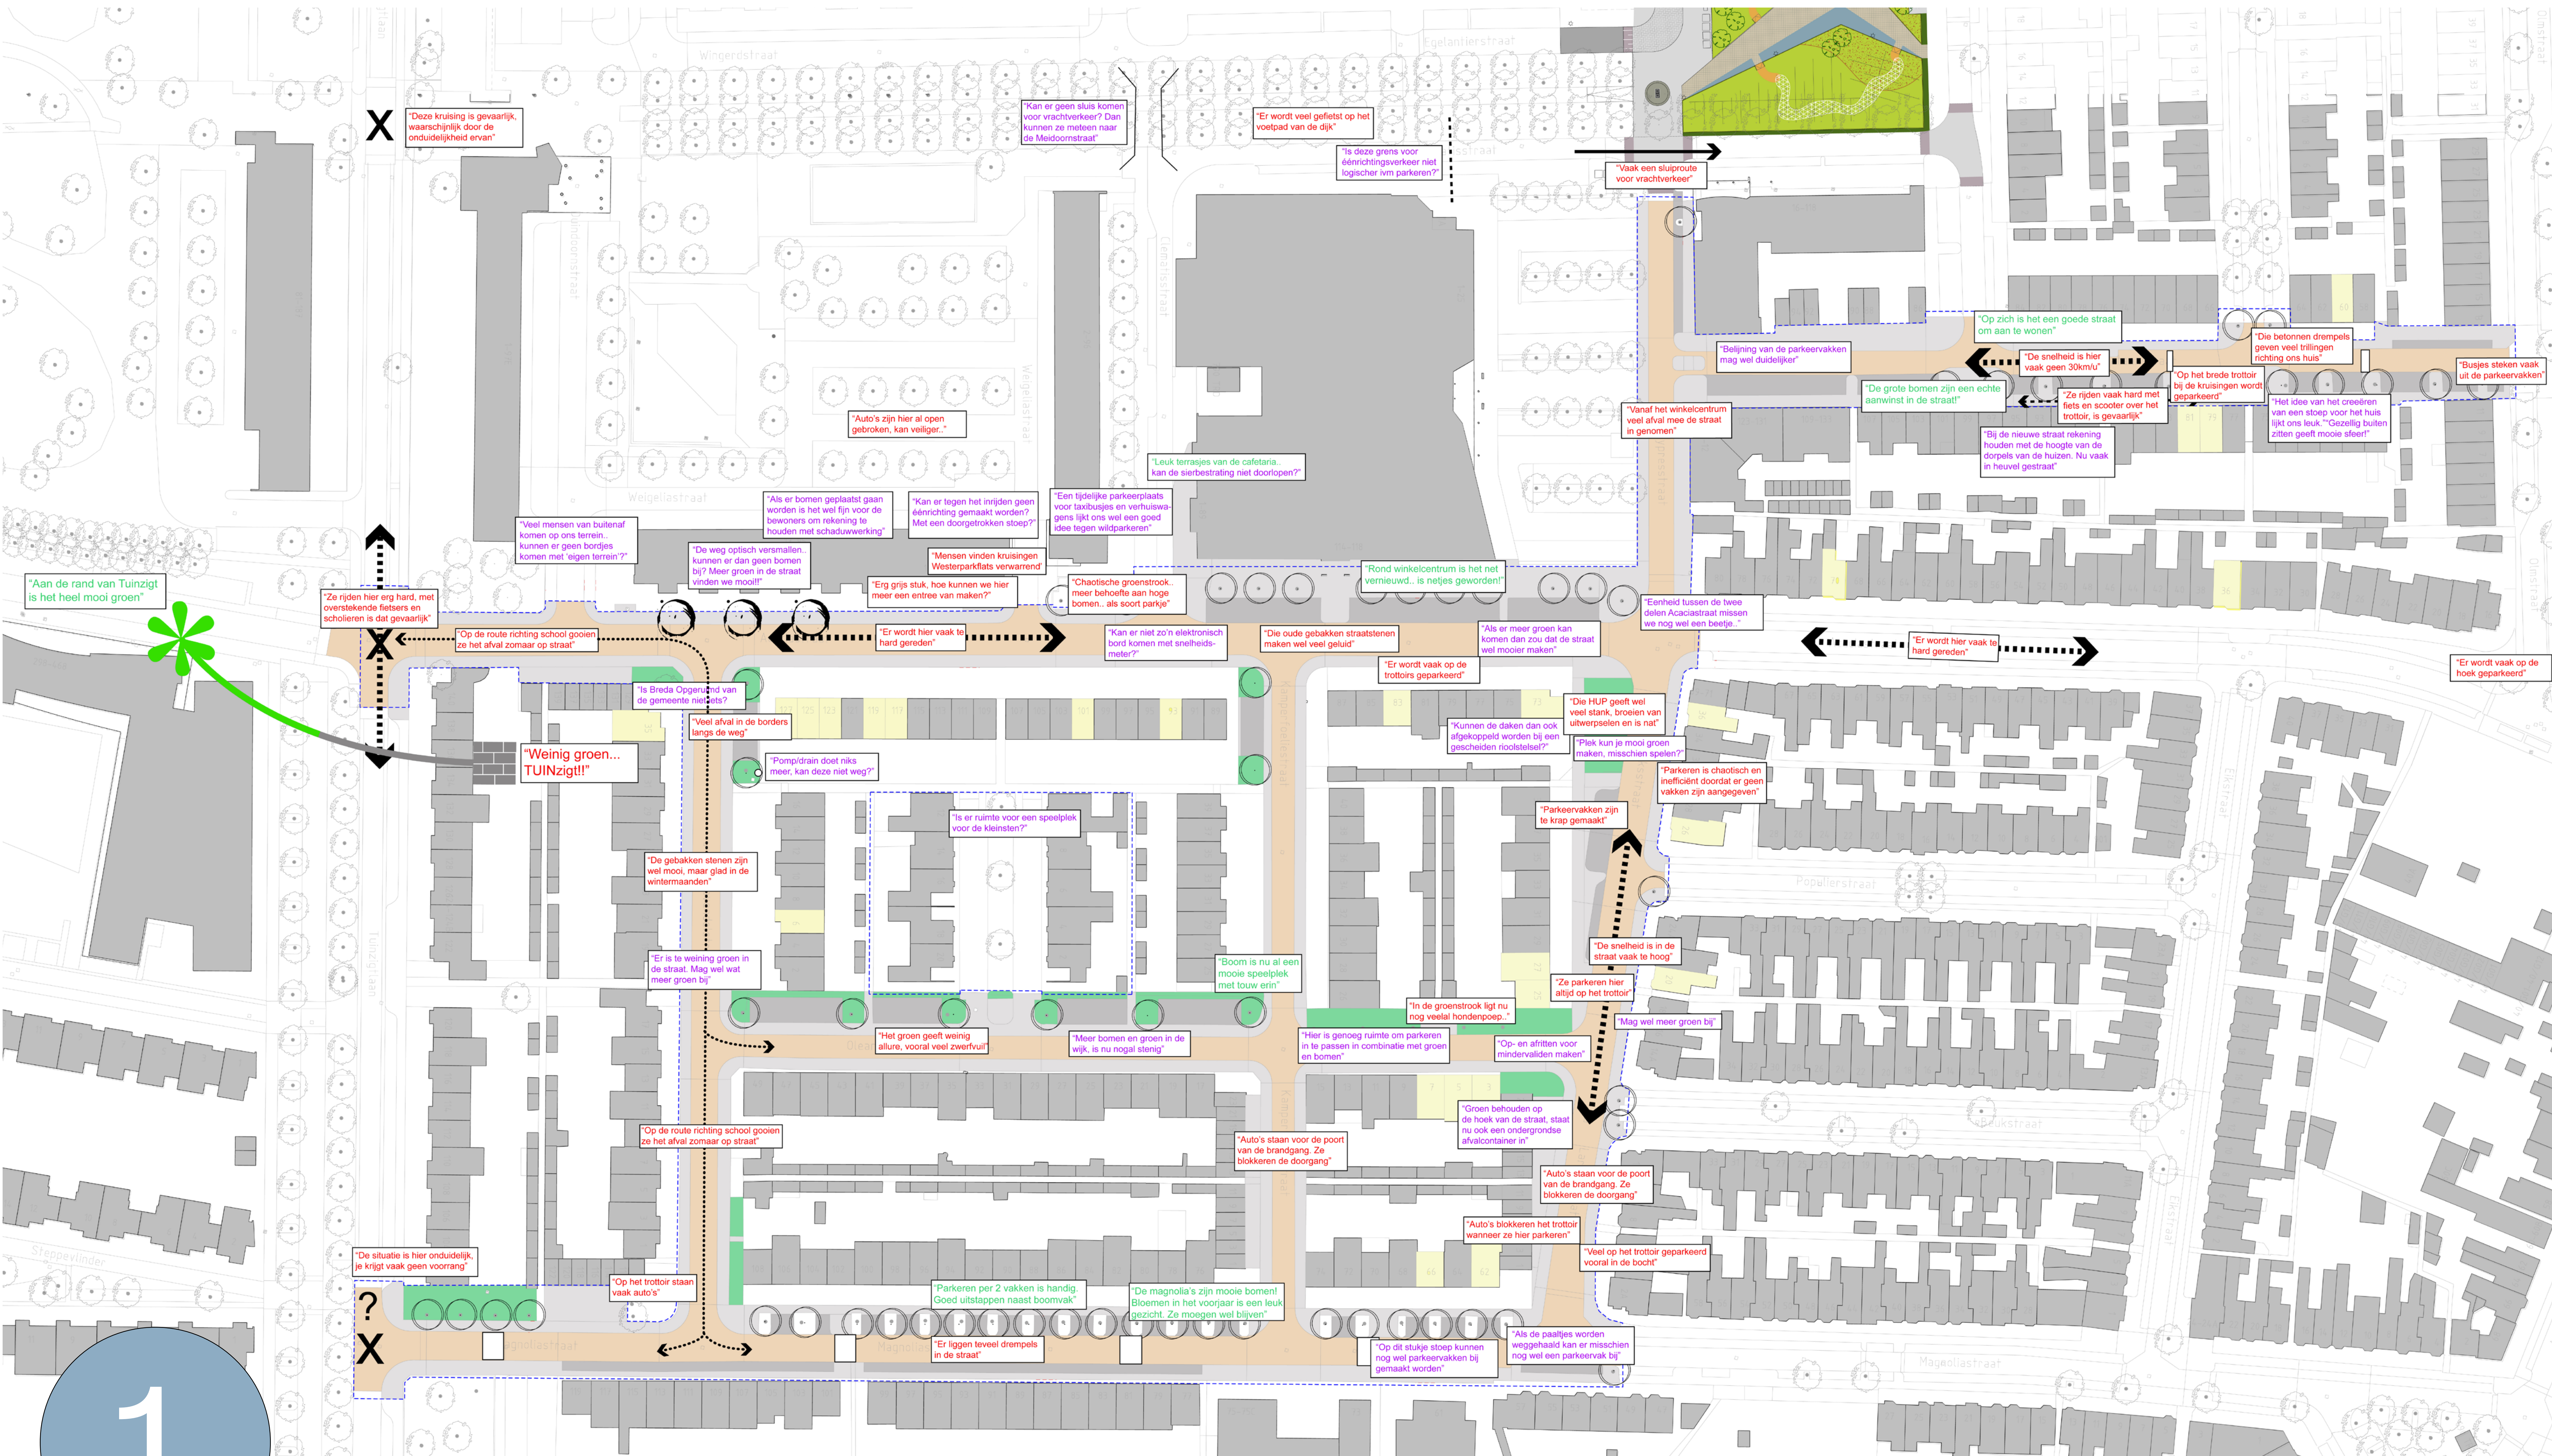


eerste schets nieuwe inrichting openbare ruimte

hoe hebben we uw inbreng van 24 en 26 april vertaald naar een ontwerp en wat vond u er van

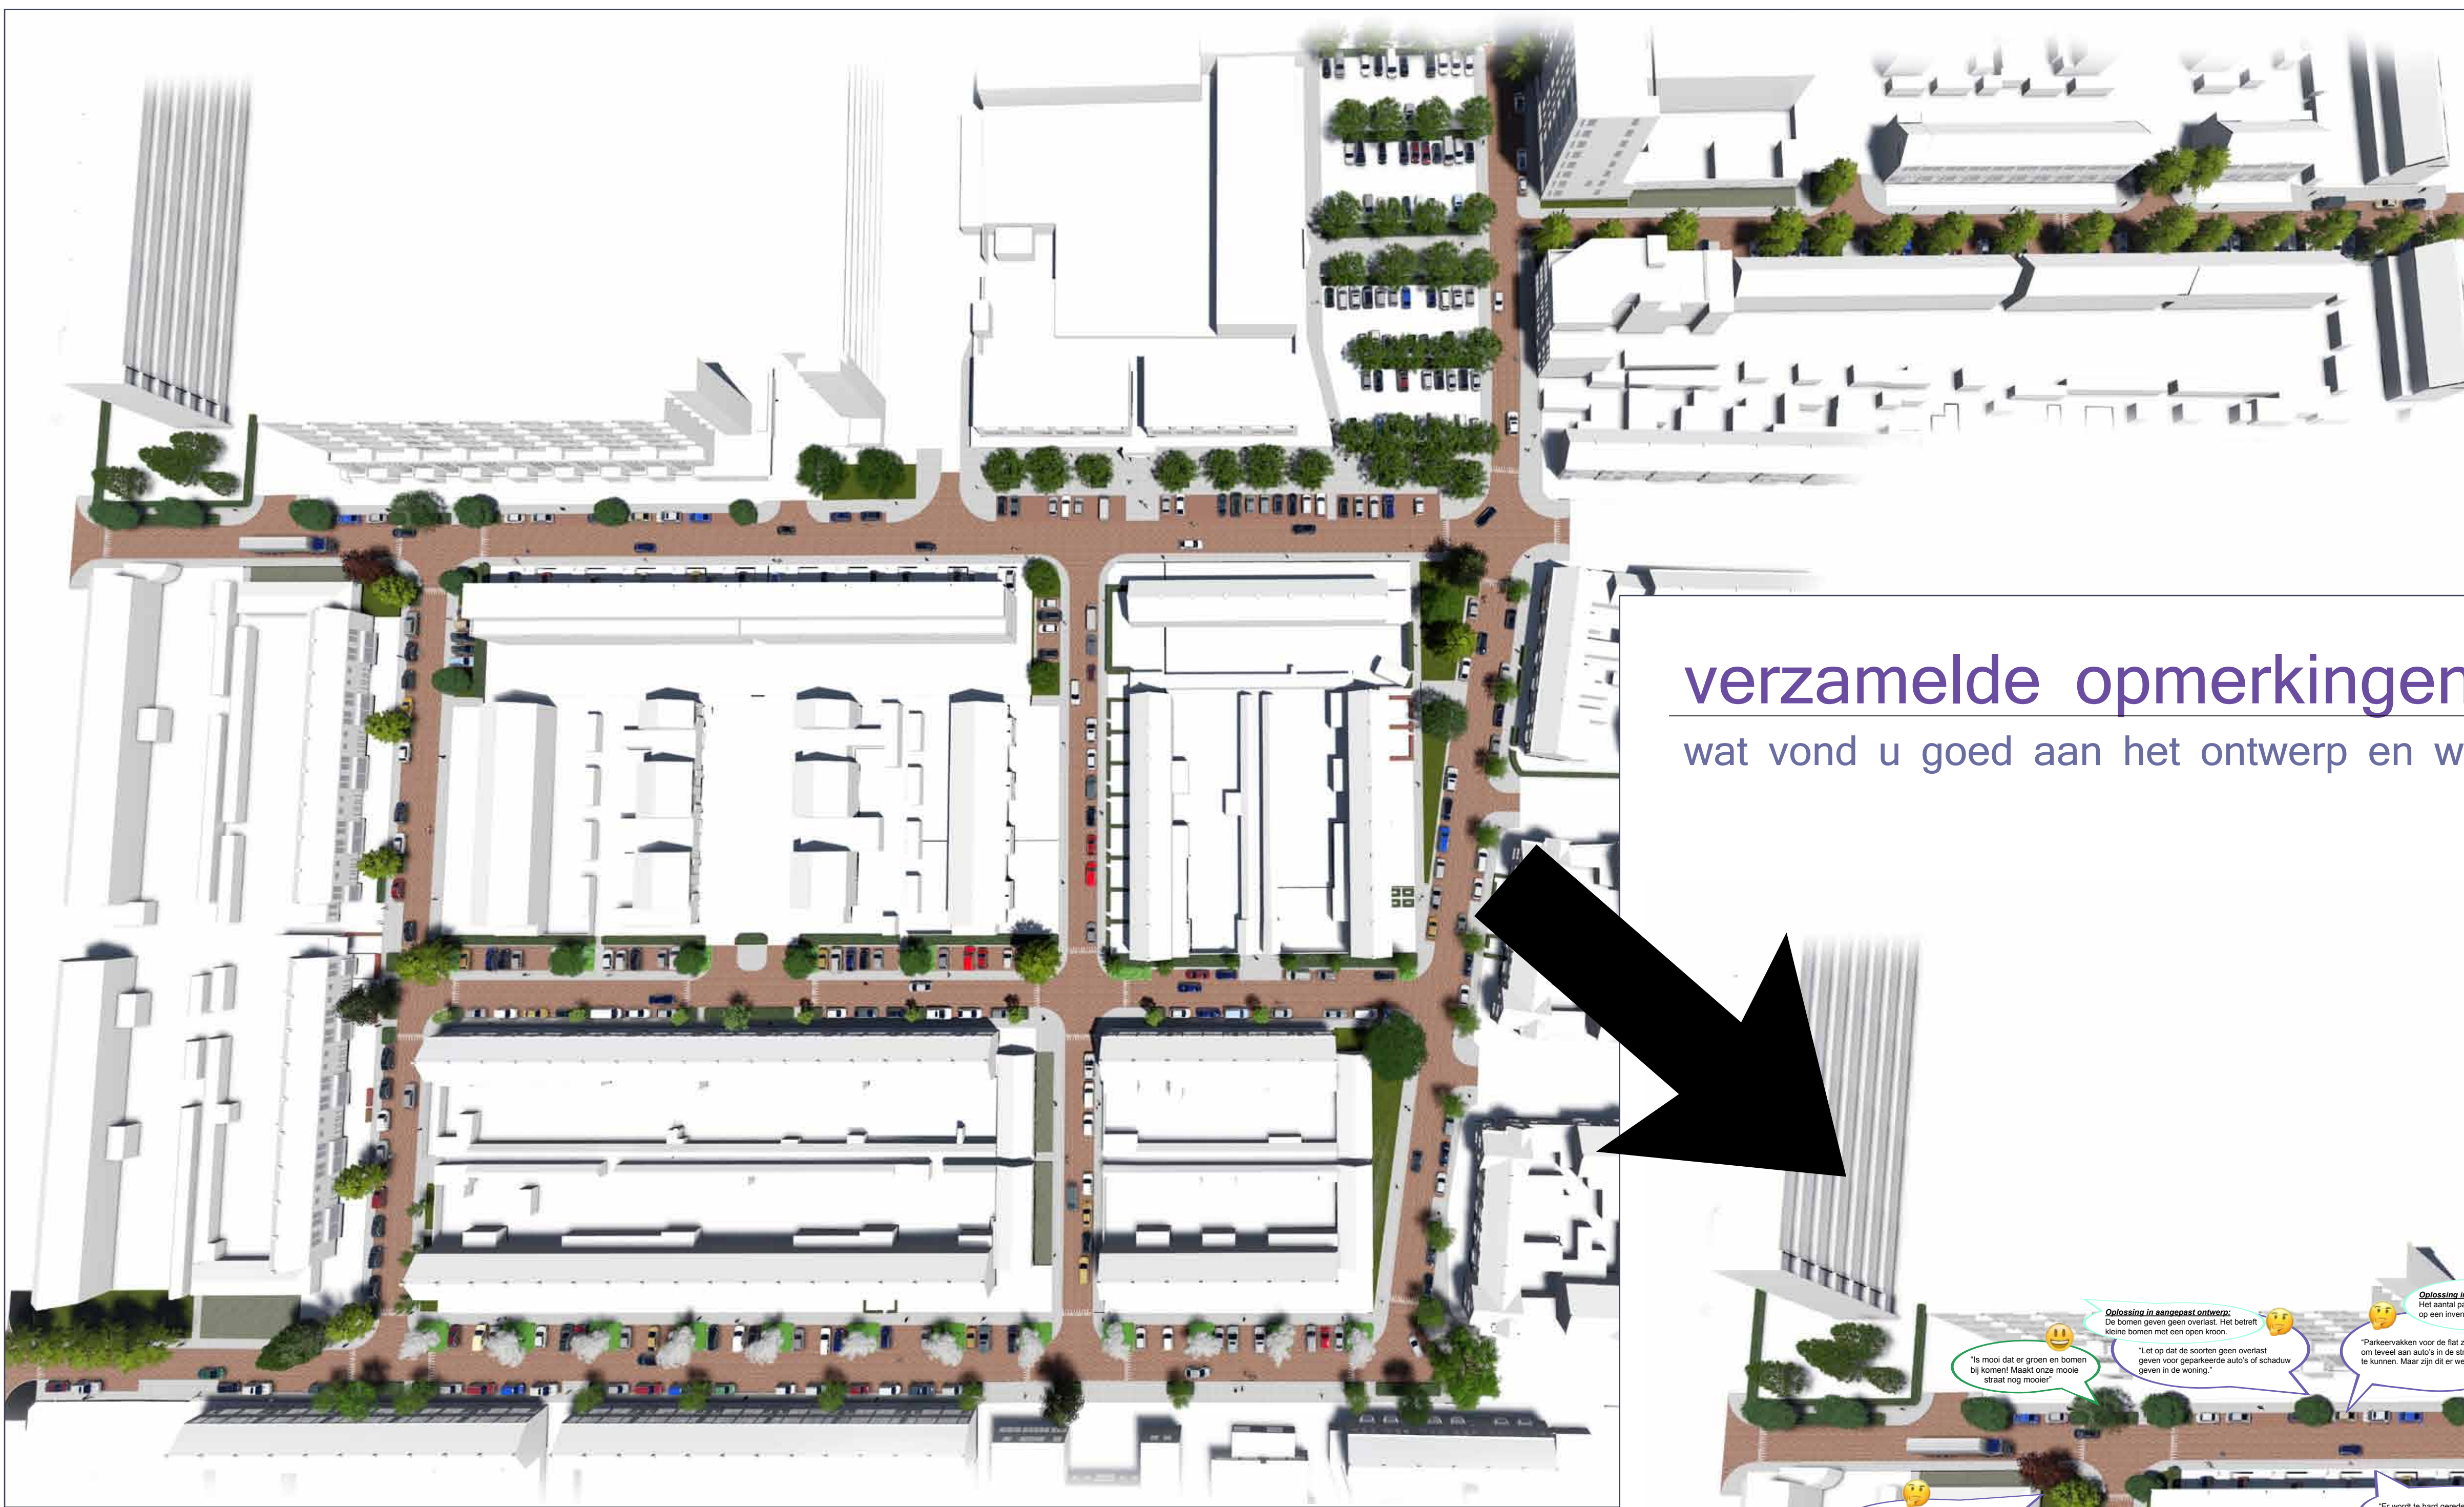

verzamelde opmerkingen informatieavond en website

wat vond u goed aan het ontwerp en welke verbeterpunten waren er nog

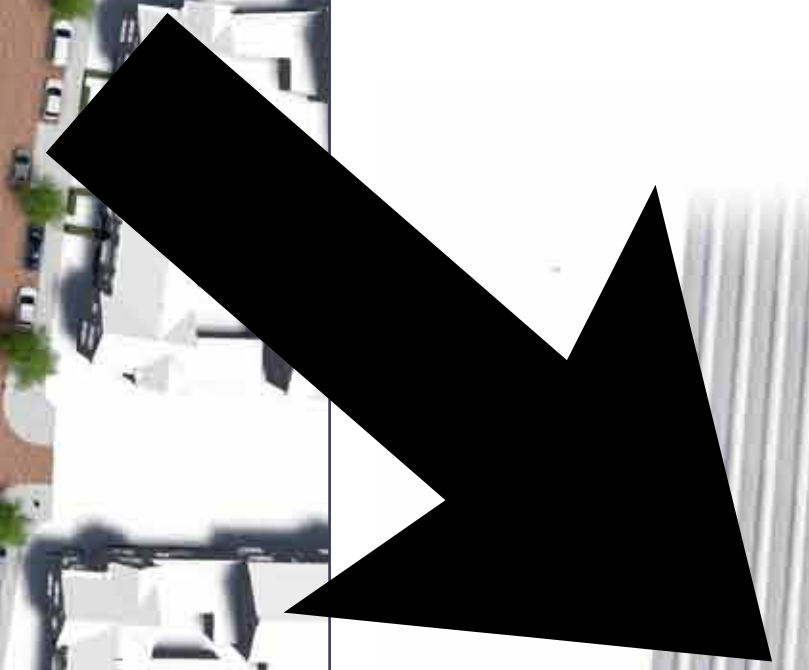

2

Afbeelding: eerste schetsontwerp, gepresenteerd op de informatieavonden van 2 en 4 juli 2018.

samenvatting van de verzamelde opmerkingen gemaakt als reactie op het eerste schetsontwerp. De reacties zijn verzameld op de informatieavonden en de website www.planbreda.nl

2e Inrichtingsvoorstel Acaciastraat en omstreken

aangepast ontwerp



Afbeelding:
aangepast ontwerp naar aanleiding van de opmerkingen opgehaald tijdens de informatieavonden van 2 en 4 juli 2018 en de website www.planbreda.nl

definitieve ontwerp inrichting openbare ruimte

hoe hebben we uw inbreng van de afgelopen maanden vertaald naar een ontwerp



Verharding

- rijweg, gebakken klinkers, keperverband
type: kleur: nader te bepalen, monstern in aanvraag
leverancier: nader te bepalen
- voetpad, 30x30 tegels, halfsteensverband
type: standaard trottoirtegels, kleur: standaard donkergrijs
leverancier: Struyk Vervo (of vergelijkbaar)
- parkeervakken, gebakken klinkers, elleboogverband
hergebruik vrijgekomen gebakken klinkers rijweg
- voetpad, bestaande BSS winkelcentrum
type: kefformaat, kleur: donkergrijs
bestaande materialen
- voetpad, bestaande tegelstrook ingang winkelcentrum
betontegels 600x600x60 grijs en betontegels 300x600x60 grijs
bestaande materialen
- trottoirband 1315 VB, standaard donkergrijs
opsluitband 10cm, standaard donkergrijs
leverancier: Struyk Vervo (of vergelijkbaar)
- vlakke goot 5 strekken
materialen als rijweg
de stek loop door lengte van band en volgt de rijweg
- kasseien
hergebruik bestaande kasseien

Verkeerselementen

- drempel 30kmlu
kleur: witte BSS, uitsluiten met gebakken klinkers rijweg
leverancier: nader te bepalen
- plateaudrempel 30kmlu, hellinglengte 1.785m
kleur: witte BSS, uitsluiten met gebakken klinkers rijweg
leverancier: nader te bepalen
- inritbanden 45x18x75 VB
kleur: standaard donkergrijs
leverancier: Struyk Vervo (of vergelijkbaar)
- oversteekplaats minder validen, inritbanden 45x18x75 VB
kleur: standaard donkergrijs
leverancier: Struyk Vervo (of vergelijkbaar)
- haakparkeervak in plantvak
1315 band rondom met tegelstrook voor overstekende neus
vak opgebouwd uit 4.5m gebakken klinker en 0.50m tegelstrook met trottoirband
- haakparkeervak grenzend aan trottoir
1315 band rondom met tegelstrook voor overstekende neus
vak opgebouwd uit 4.5m gebakken klinker en 0.50m tegelstrook met trottoirband

Overig

- ondergrondse containers restafval
bestaande containers (te verwijderen)
nieuwe locatie
- kilo-verzamelplek
standaard tegel in bestrating
- afzetpaal
type: Ronde, kleur: antraciet
leverancier: Grijpen park en straatbeleg (of vergelijkbaar)
- telefooncel
bestaand
niet te verwijderen
- parkeerbolten
2.2 v. draaiende vrachtwagens
leverancier/hergebruik nader te bepalen
- blindegeleidelinstroken
30x30 blindegeleidelinstroken, kleur: standaard donkergrijs
leverancier: Struyk Vervo (of vergelijkbaar)
- Openbare verlichting
mast met uitbouwer: 6m (hergebruik bestaande masten)
leverancier: nader te bepalen
- Openbare verlichting
Paallop, 4m, type nader te bepalen
leverancier: nader te bepalen

Beplanting

- haag
soort/soort variërend per straat
- Ac** Acer campestre
- Ls** Liquidambar styraciflua
- Cb** Carpinus betulus
- lage heesters, mix
soort nader te bepalen
soort/soort variërend per straat
- bestaande boom
- nieuwe boom, 1e grootte
soort nader te bepalen
soort/soort variërend per straat
- nieuwe boom, 3e grootte
soort nader te bepalen
soort/soort variërend per straat

- Boomsorten:**
- Si Sorbus incana
 - AfF Aesculus flava 'Festiva'
 - Sj Styphnolobium japonicum
 - Mk Magnolia kobus
 - Gd Gymnocladia dioica
 - LsM Liquidambar styraciflua 'Worplesdon'
 - Aa Paulownia tomentosa
 - AIR Amelanchier lamarckii 'Robin Hill'
 - MbS Malus baccata 'Street Parade'
 - AB Amelanchier 'Ballertal'
 - ZcV Zelkova carpinifolia 'Verschaffeltii'
 - Lt Liriodendron tulipifera
 - GIE Gleditsia triacanthos 'Elegantissima'
 - Pa Platanus acerifolia
 - PaE Platanus acerifolia 'Eindhoven'
 - Qr Quercus robur (set, nader te bepalen)

- Heesterbeplanting:**
- icC Ilex crenata 'Convexa'
 - Bid Berberis thunbergii 'Darts Purple'
 - SbT Spiraea betulifolia 'Toi'
 - BdE Buddleja davidii 'Blauer Blaue'
 - Spd Spiraea densiflora
 - PaB Perovskia atriplicifolia 'Blue Spire'
 - LnE Lonicera nitida 'Elegant'
 - VbC Viburnum burkwoodii 'Conroy'
 - icC Ilex crenata 'Convexa'
 - CicC Caryopteris incana 'Cany'
 - EDD Eumonymus fortunei 'Dart's Blanket'
 - GIE Gleditsia triacanthos 'Elegantissima'
 - Al Amelanchier lamarckii
 - PL Phytolita fraxea 'Little Red Robin'
 - RB Rosa 'Bonica '82'
 - HdP Hypericum dummeri 'Peter Pan'
 - CsJ Chaenomeles superba 'Jet Trail'
 - CsB Cornus alba 'Sibirica'
 - HwW Hedera helix 'Wormes'
 - HcF Hedera colchica 'Fall Favorite'
 - KJA Kerria japonica 'Aureoviv'
 - CpA Cytisus praecox 'Algold'
 - Sd Spiraea densiflora
 - LnE Lonicera nitida 'Elegant'

4

schaal: 1:500