


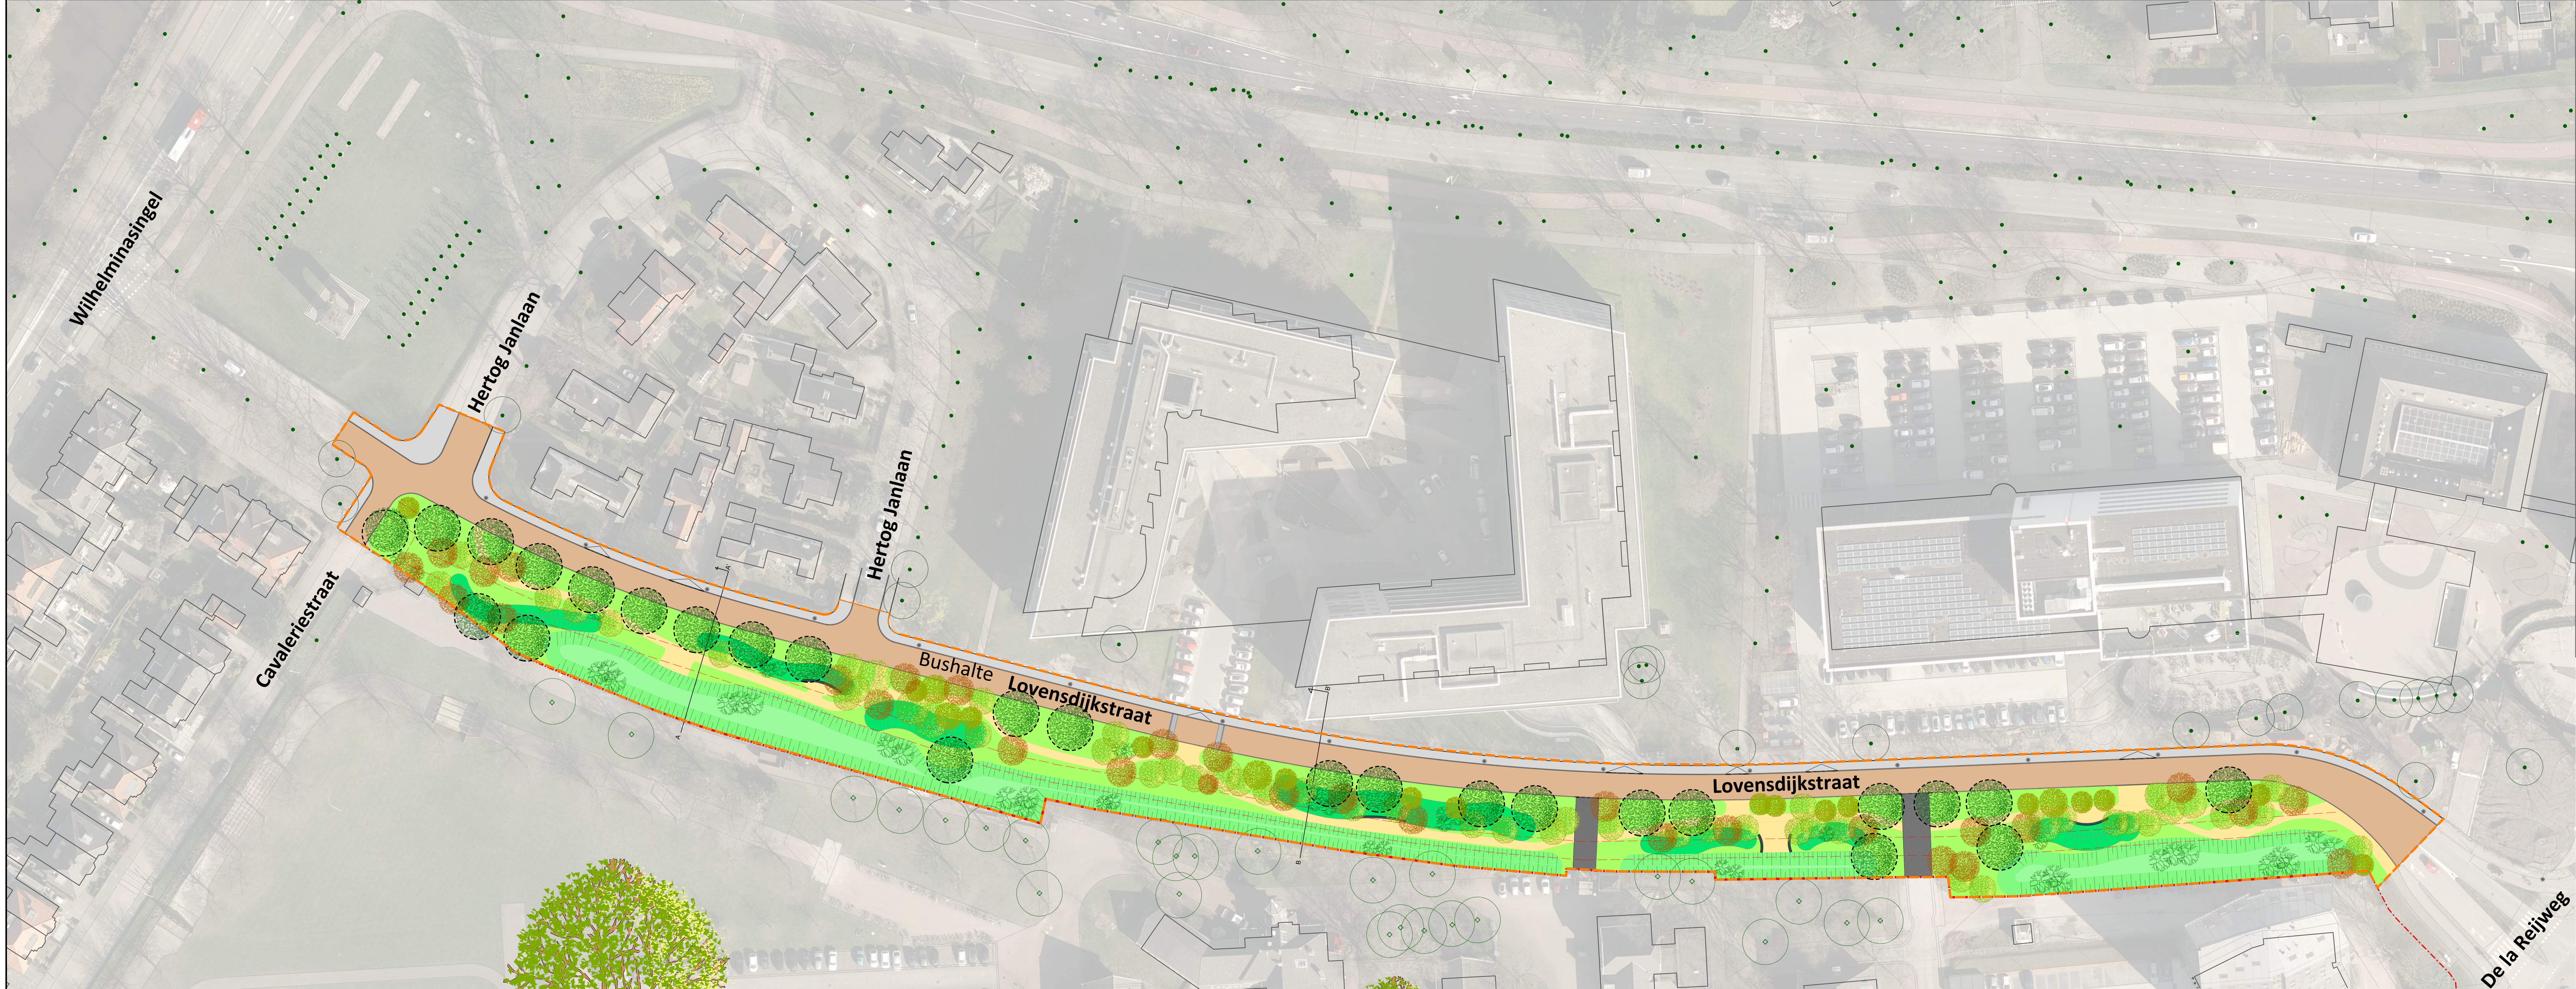

Legenda

Trottoir

Rijbaan

Wandelpad

Init defensie terrein

Init

Zigegenschap

Lichtmast 6m

Groenzone

Glooiingen in het landschap

Wadi

Boom vrijte zone i.v.m. stadsverwarming


Projectgrens

Aantplanten bomen en heesters

Bestaande bomen

Bestaande bomen in omgeving

Profielen schaal 1:100

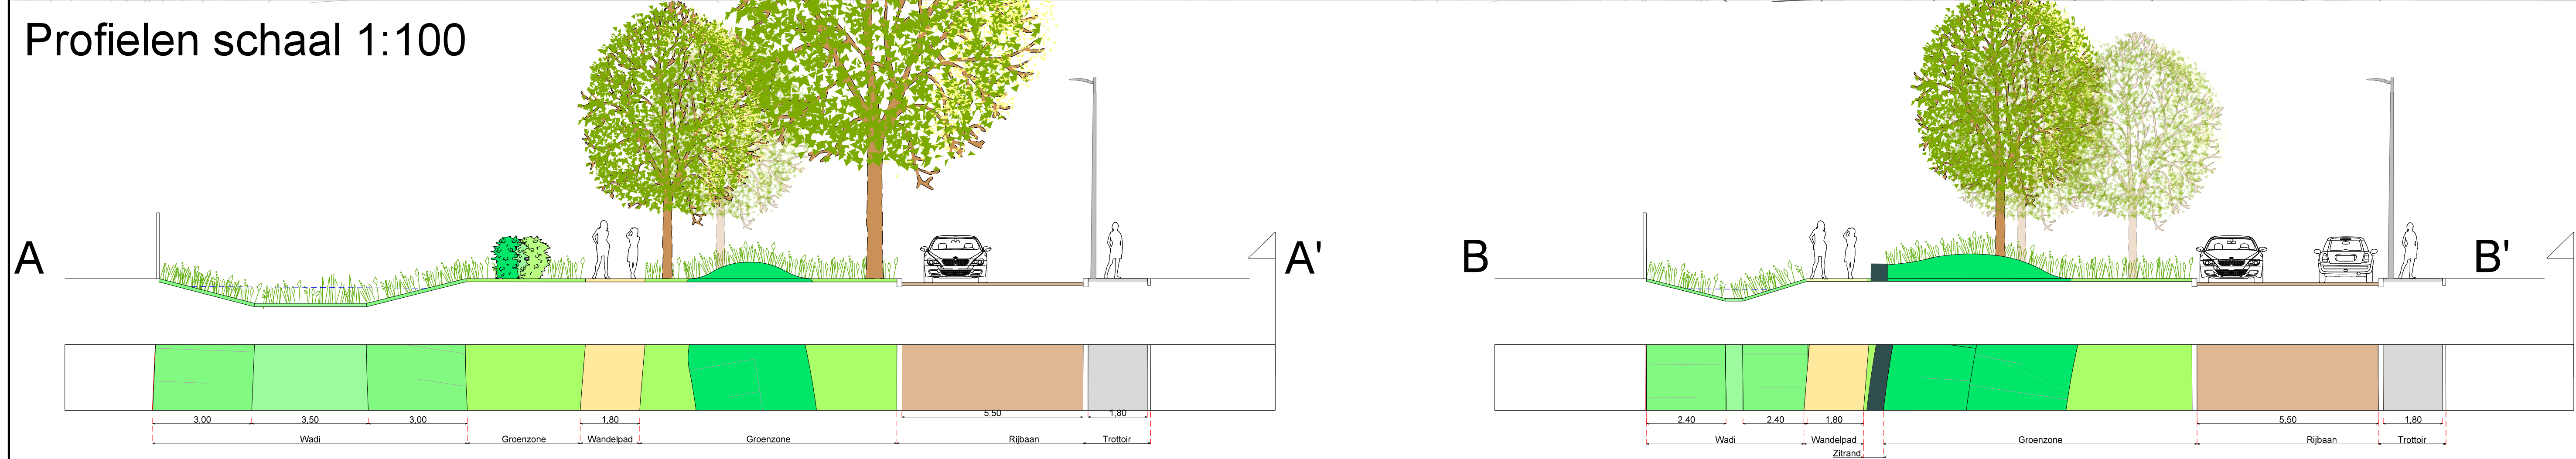

Schaal: 1:500

Formaat: A1+*

Datum uitgifte: 06-04-2021

Overzichtstekening

Lovensdijkstraat - reconstructie 2021

Schetsontwerp

Gemeente Breda

Stadsingenieurs Breda

Revisies:

Opdrachtgever: Stadsingenieurs Breda

Project: Lovensdijkstraat - reconstructie 2021

Projectnummer: 318752

Versie: 0