



Legenda

Bestrating

- Rijbaan, straatbaksteen, Ravenna Wienerberger, keiformaat
- Parkeervak, straatbaksteen molenwielverband (herg.)
- Parkeren, half op trottoir met markering
- Kasseien (hergebruik) met open voeg
- Molgoot, 4 strekken straatbaksteen keiformaat (hergebruik)
- Uitstapstrook nokkentegel 30x30 cm
- Trottoir, betontegel 30x30x6 cm merwe basalt afstrooilaa
- Trottoir, betontegel 30x30x8 cm overrijdbaar
- Fietspad, asfalt rood
- Trottoir, straatbaksteen dikformaat (herg.), kleur n.t.b.
- Halfverharding Ecodynamic Stabilizer IJsselmix
- Valondergrond boomschors
- Corkeen valondergrond met relief (hoogte t.o.v. maaiveld)
- Drempel 30km/u
- Inritconstructie
- Eenrichtingsverkeer
- Verlaagd trottoir
- Wadigootband 28/30x24 of 13/15x25 (Struyk Verwo Infra)
- Ruimtereservering geveltuin, betontegel met opsluitband

Beplanting

- Kort gemaaid gazon
- Bloemrijk grasland
- Haag
- Beplanting
- Groene gevel/ muur met klimhulp
- Boom bestaand
- Boom nieuw
- Boom te verwijderen
- Boom te verwijderen/ verplanten indien mogelijk
- Wortelgeleiding, type n.t.b.

Inrichtingselementen


- Zitbank FalcoSinus met rugleuning (Falco)
- Solid tweezijdig (Struyk Verwo Infra)
- Bank Monseny (Samson)
- Afvalbak Collect 70 liter, RAL 7016 (Visser en Visser)
- Ondergrondse container (bestaand)
- Trafo bestaand
- Fietsnietje Velopa Leon zonder dwarsstang
- Lichtmast 4m, armatuur Schreder Flexia
- Lichtmast 4m, armatuur Lightronics Brisa
- Lichtmast 6m, armatuur Schreder Citea
- Beschermbeugel voor lichtmast
- Paaltje, afsluiten trottoir/ fietspad
- Gecombineerde calisthenics toestel (Sicuro)
- Bourgondische tafel (Witte Rook)
- Duoschommel met nestschommel (Sicuro)
- Kleuter glijpalet speeltoestel (Sicuro)
- Robinia veerelement paard (Sicuro)
- Brede roestvrijstalen taludglijbaan (Sicuro)
- Klimmuur van kastanje balken met kunststof grepen (Sicuro)
- Halve sier- en speelbollen (Sicuro)
- Taludlijn
- Te verwijderen heuvel
- Elektrische laadpaal, bestaand
- Kast bestaand
- Brandput bestaand
- Klikotegel

Klimaatadaptatie

- Regentuin, diepte indicatief, nader te bepalen
- Regengoot afkoppelen via afkoppelsteen
- Overstort HWA naar waterplein
- Werkgrens

*Voor meer informatie over materialen, type straatmeubilair en speeltoestellen, zie ontwerpboek



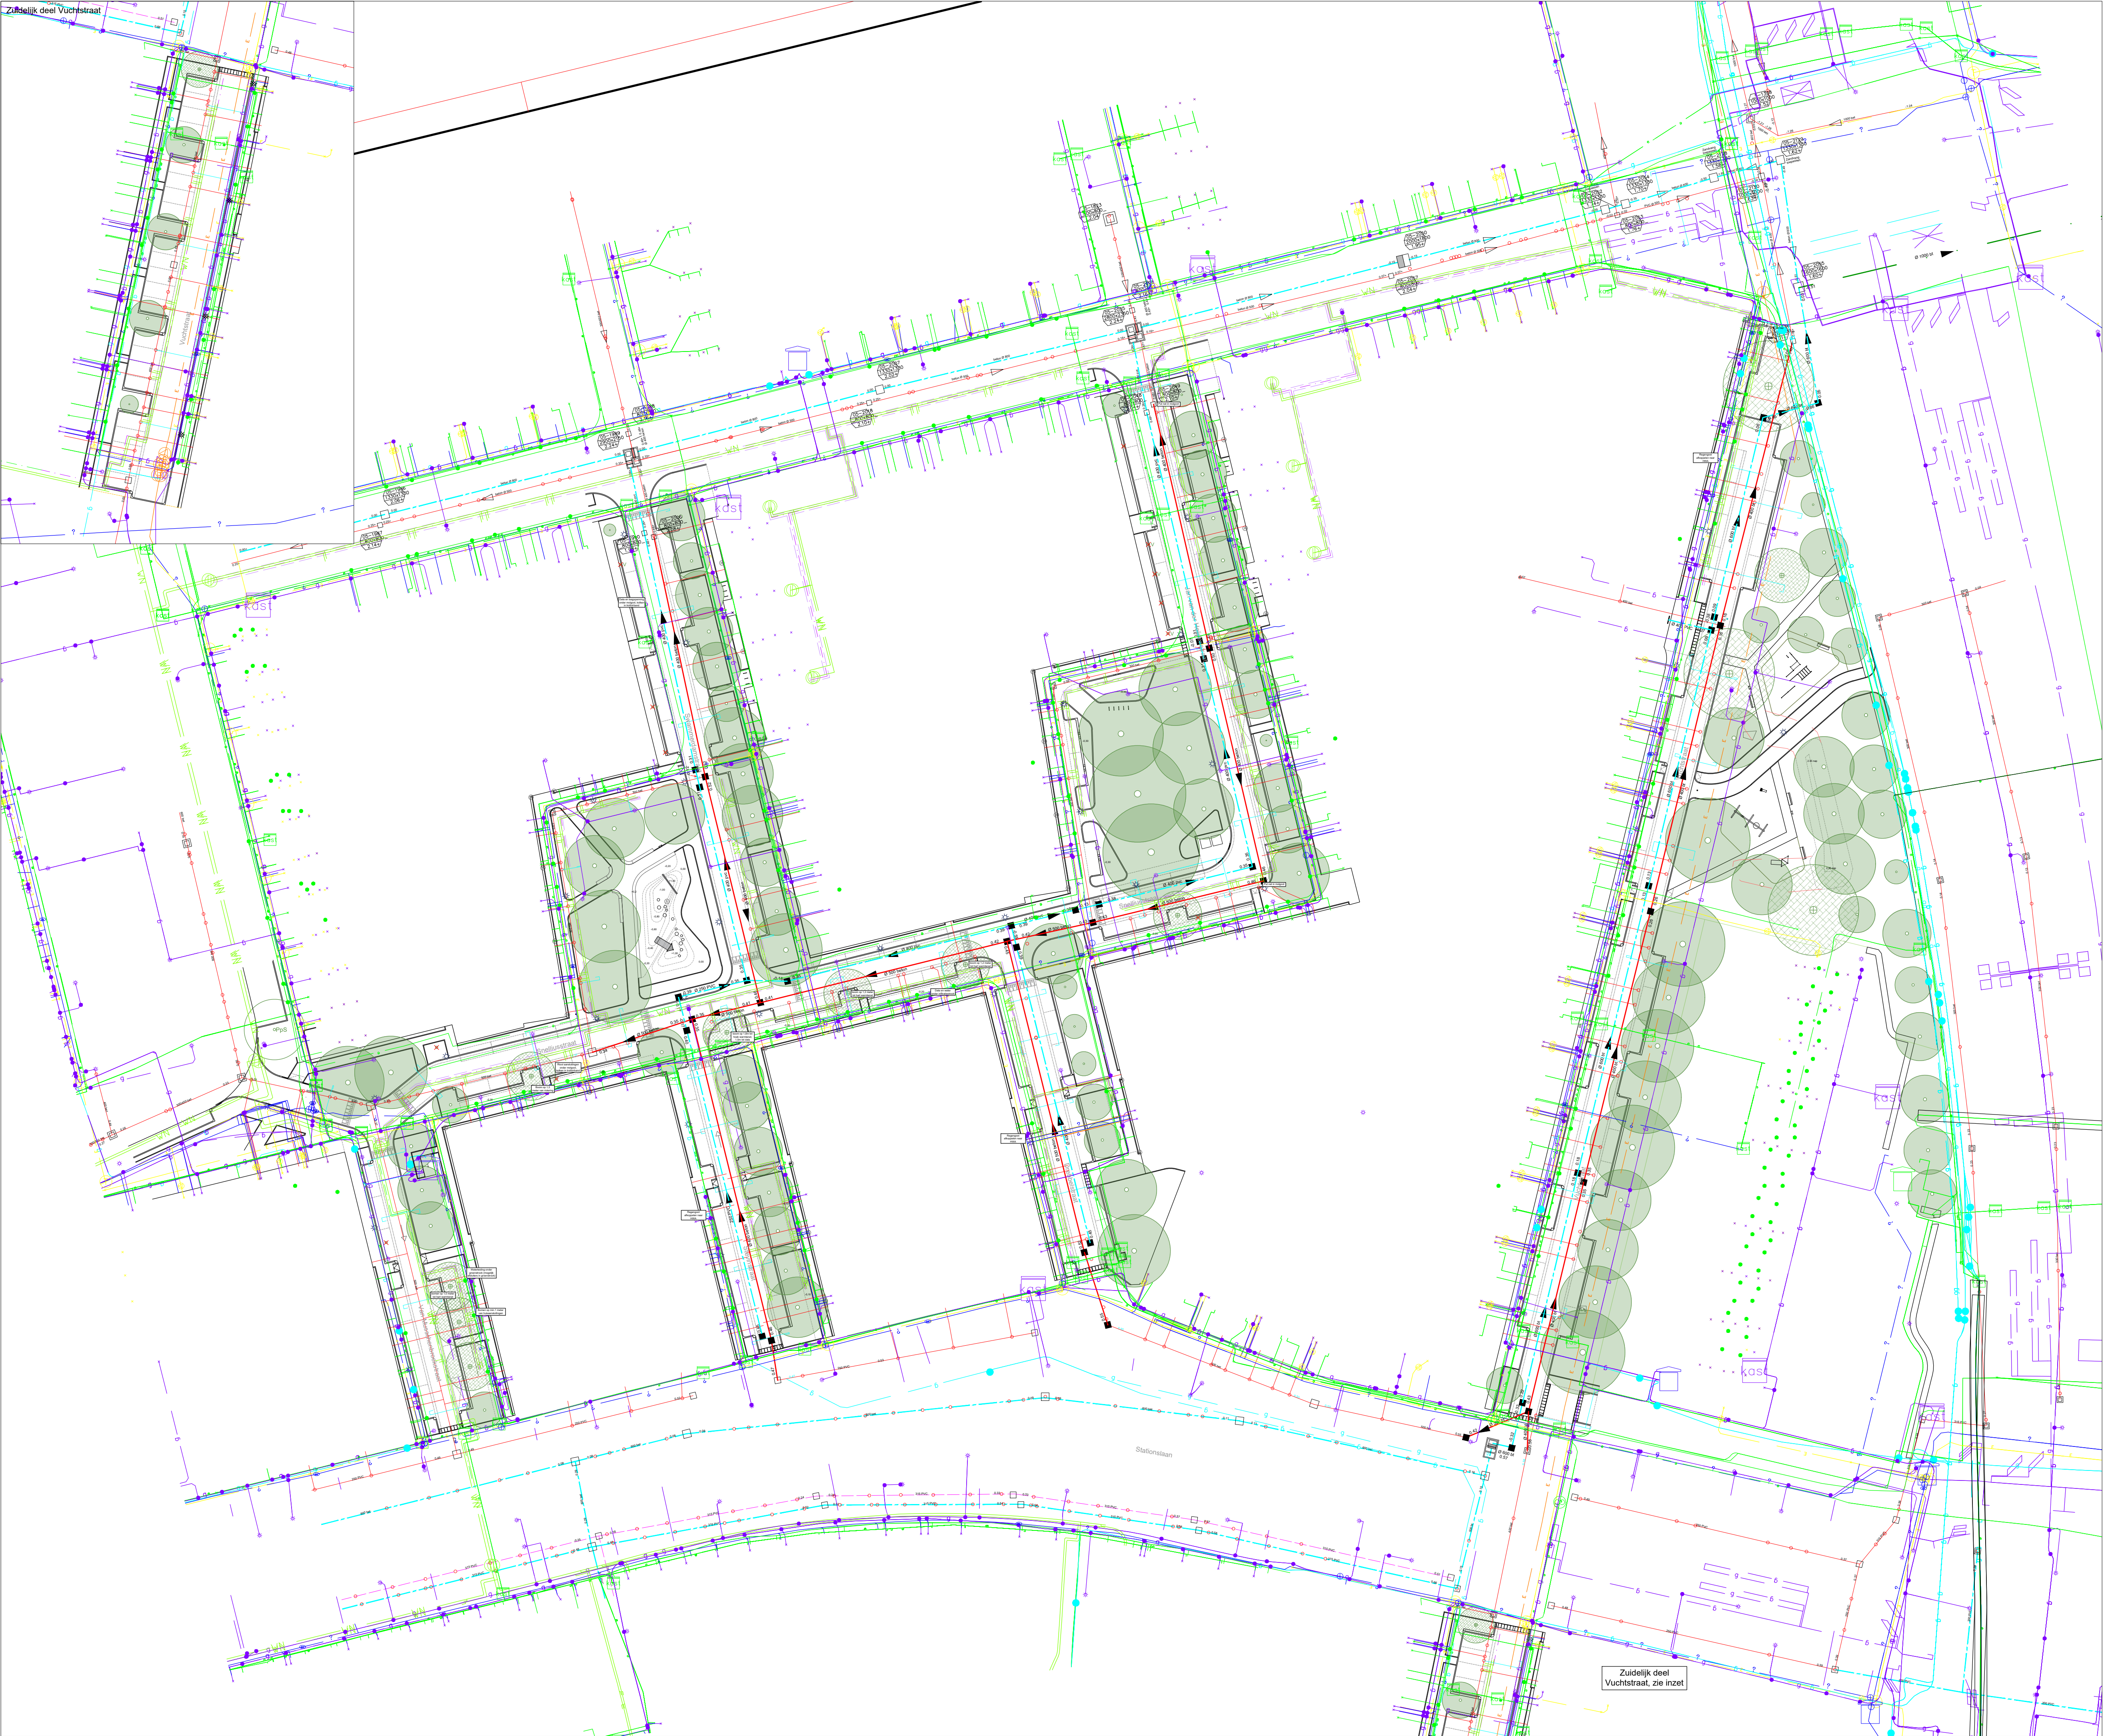

Legenda

- Bestaand
- Gemengd riool met put
 - Kolkaansluiting
 - Warmtenet
 - Gas hoge druk
 - Gas lage druk
 - Water
 - Spanning
 - Data
- Gepland
- Gemengd riool
 - HWA









Klickmelding ontvangen op 24-04-2023
Tekeningnummer: 327128


Schetsontwerp rioolstelsel van 11-04-2023
Documentnummer: 319038




Projectnaam: Linie Zuid		
Onderwerp:	Kabels en leidingen	
Schaal:	1:500	
Formaat:	A1	
Datum:	17 augustus 2023	Urban Synergy noordangel 70b 3032 kg Rotterdam www.urbansynergy.nl info@urbansynergy.nl
Status:	Definitief ontwerp	

Maten zijn in meters.
Aan deze tekening kunnen geen rechten worden ontleend. Urban Synergy is niet aansprakelijk als gevolg van onjuistheden of onvolledigheden in de aangeboden informatie.

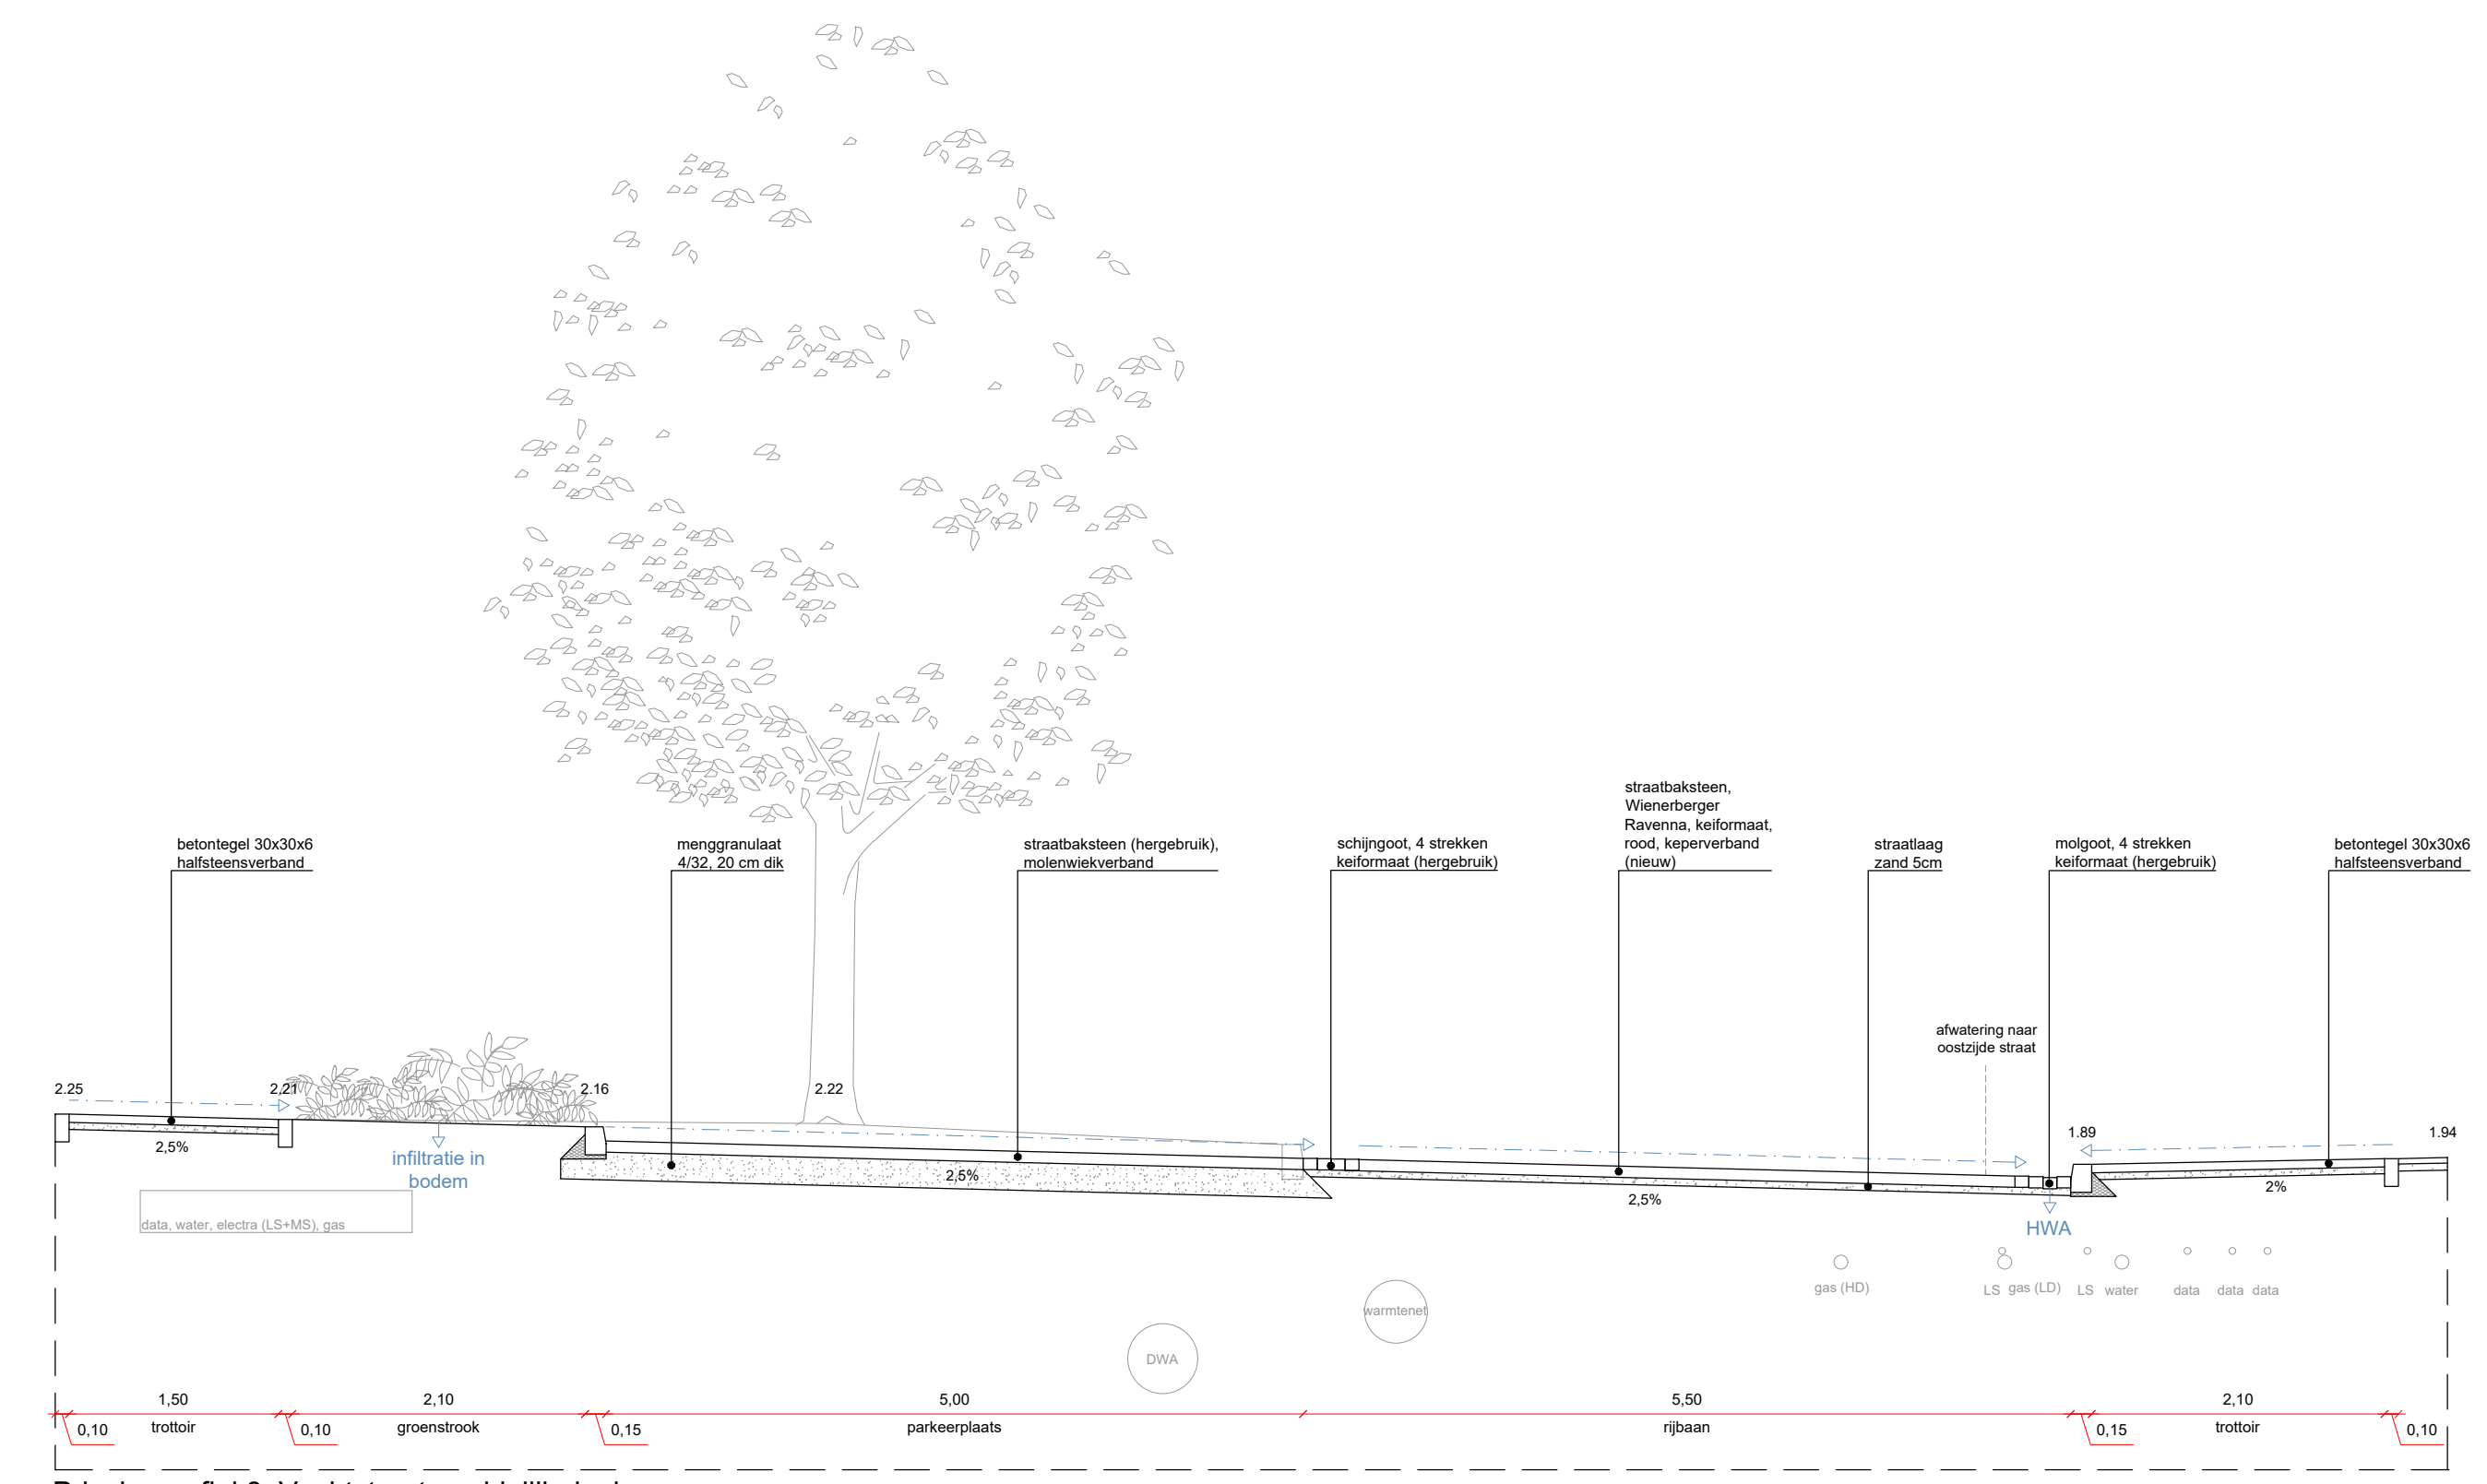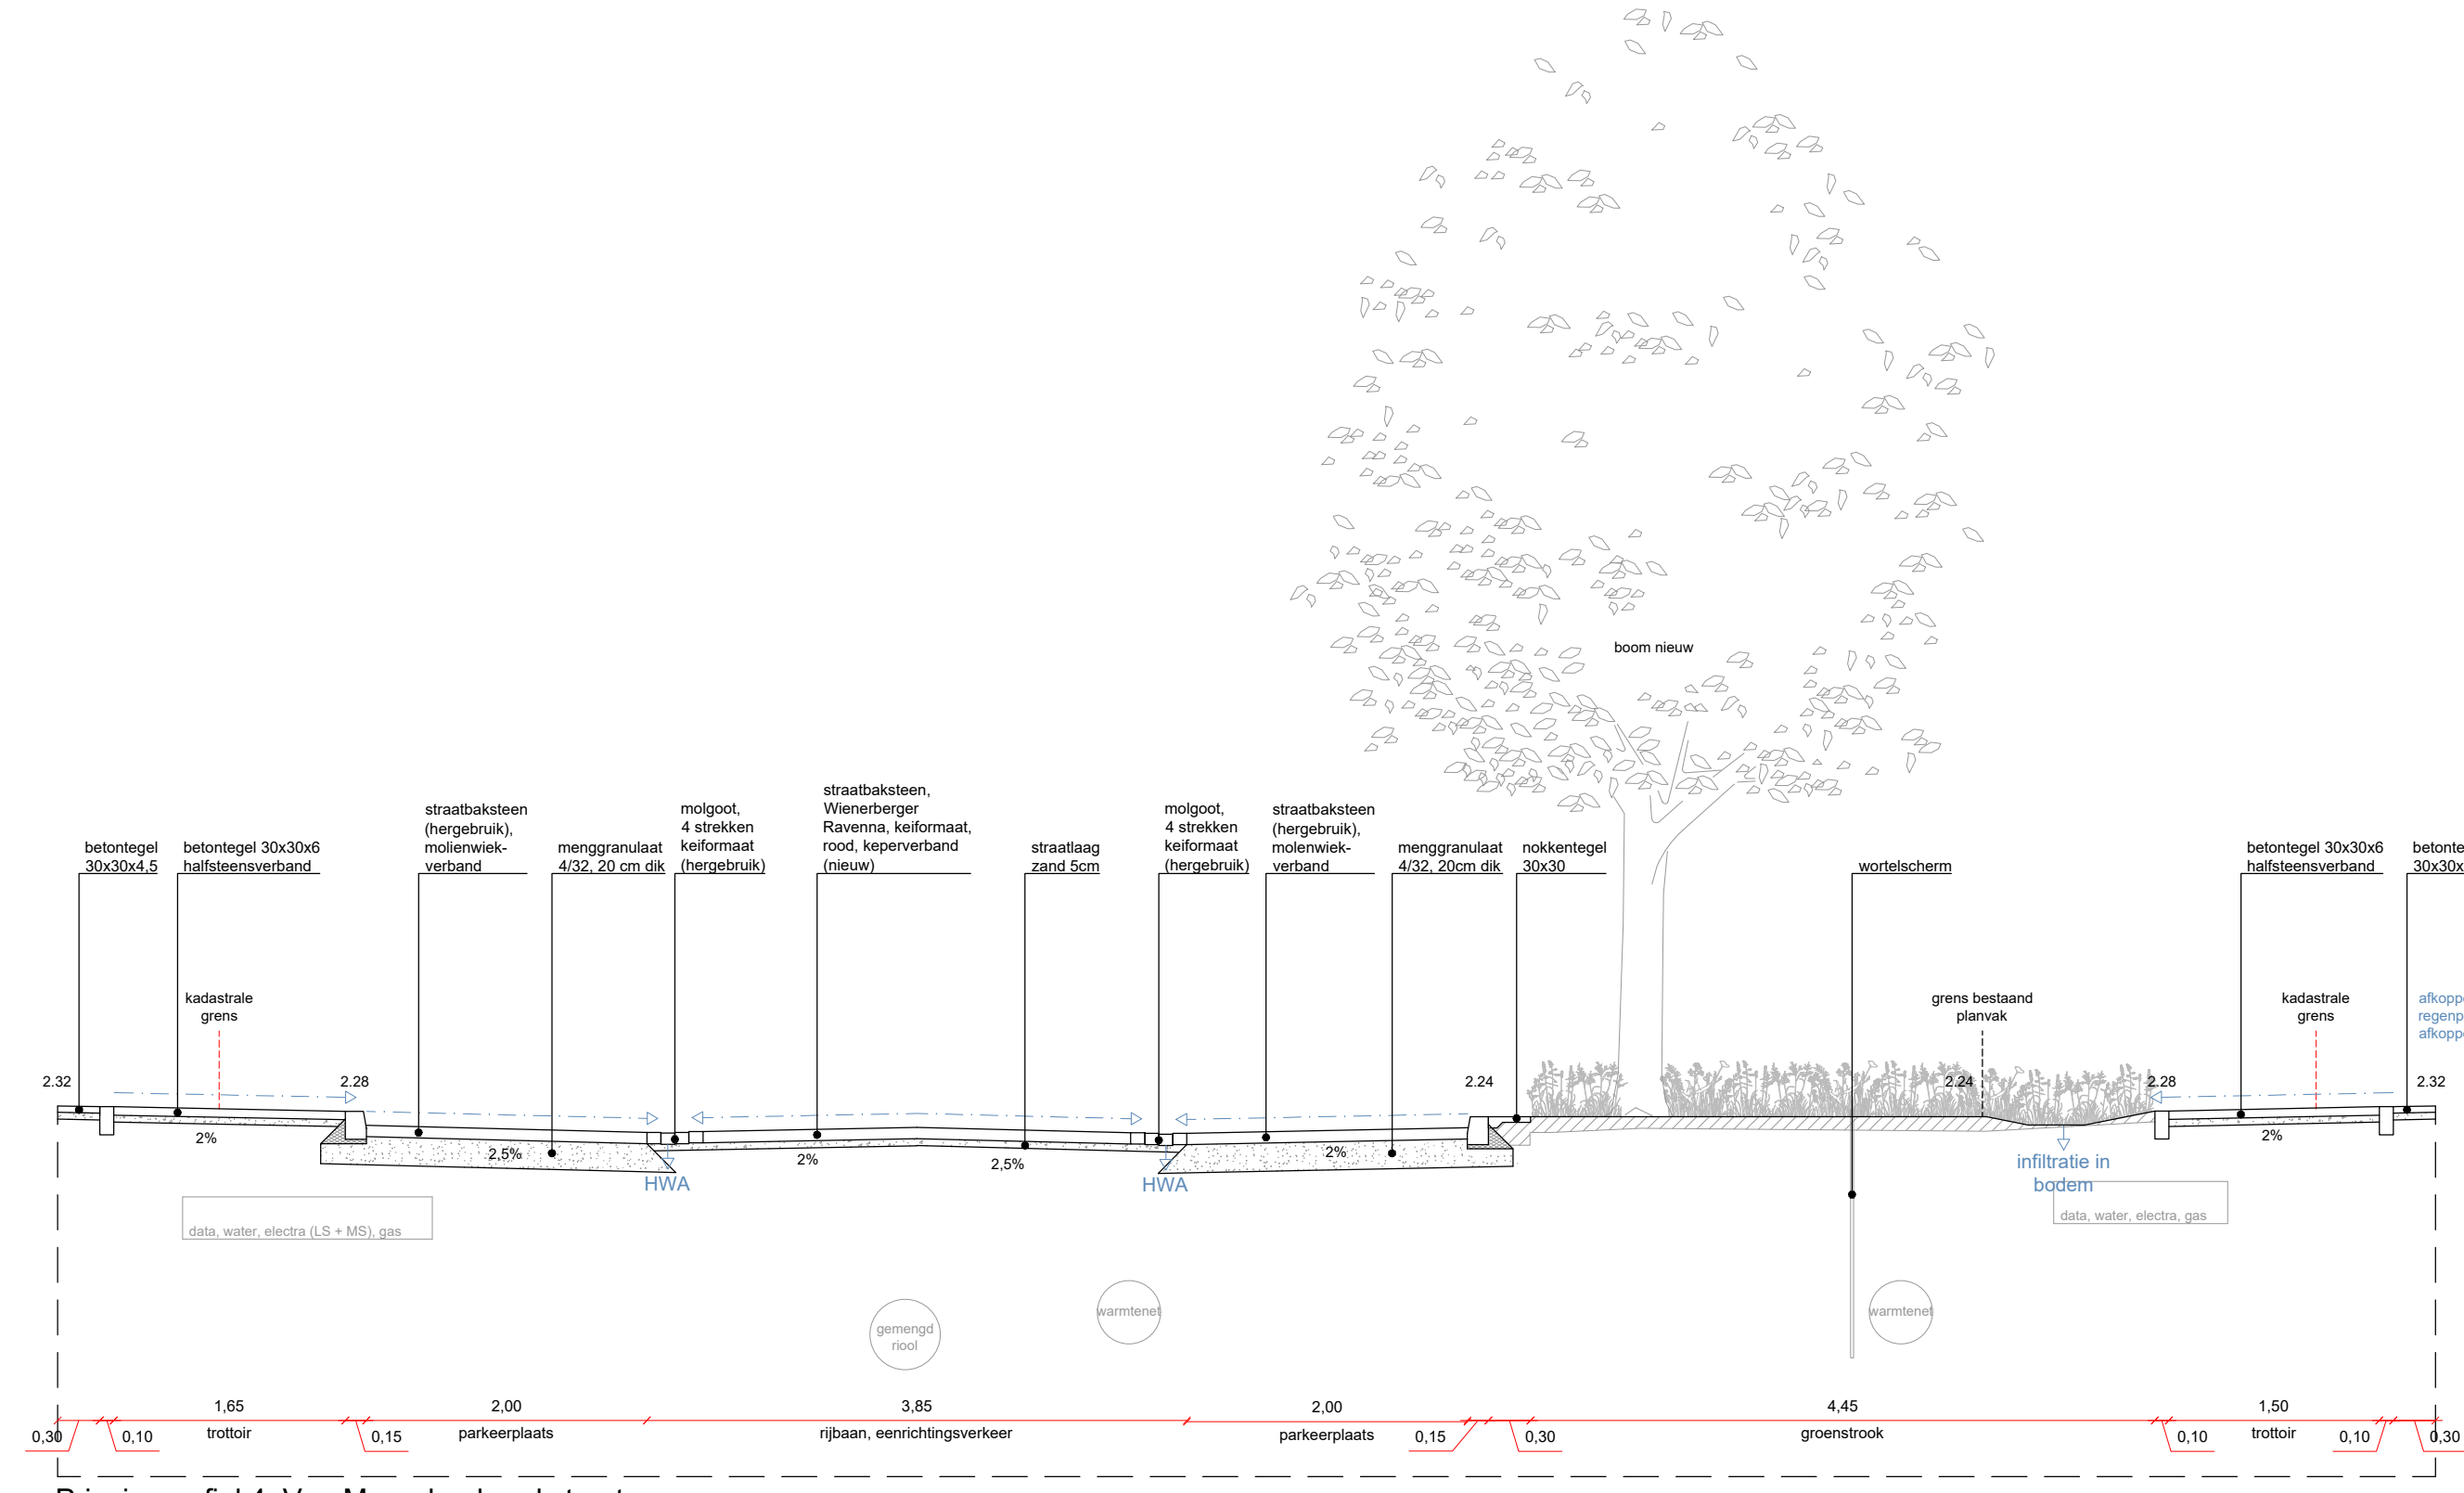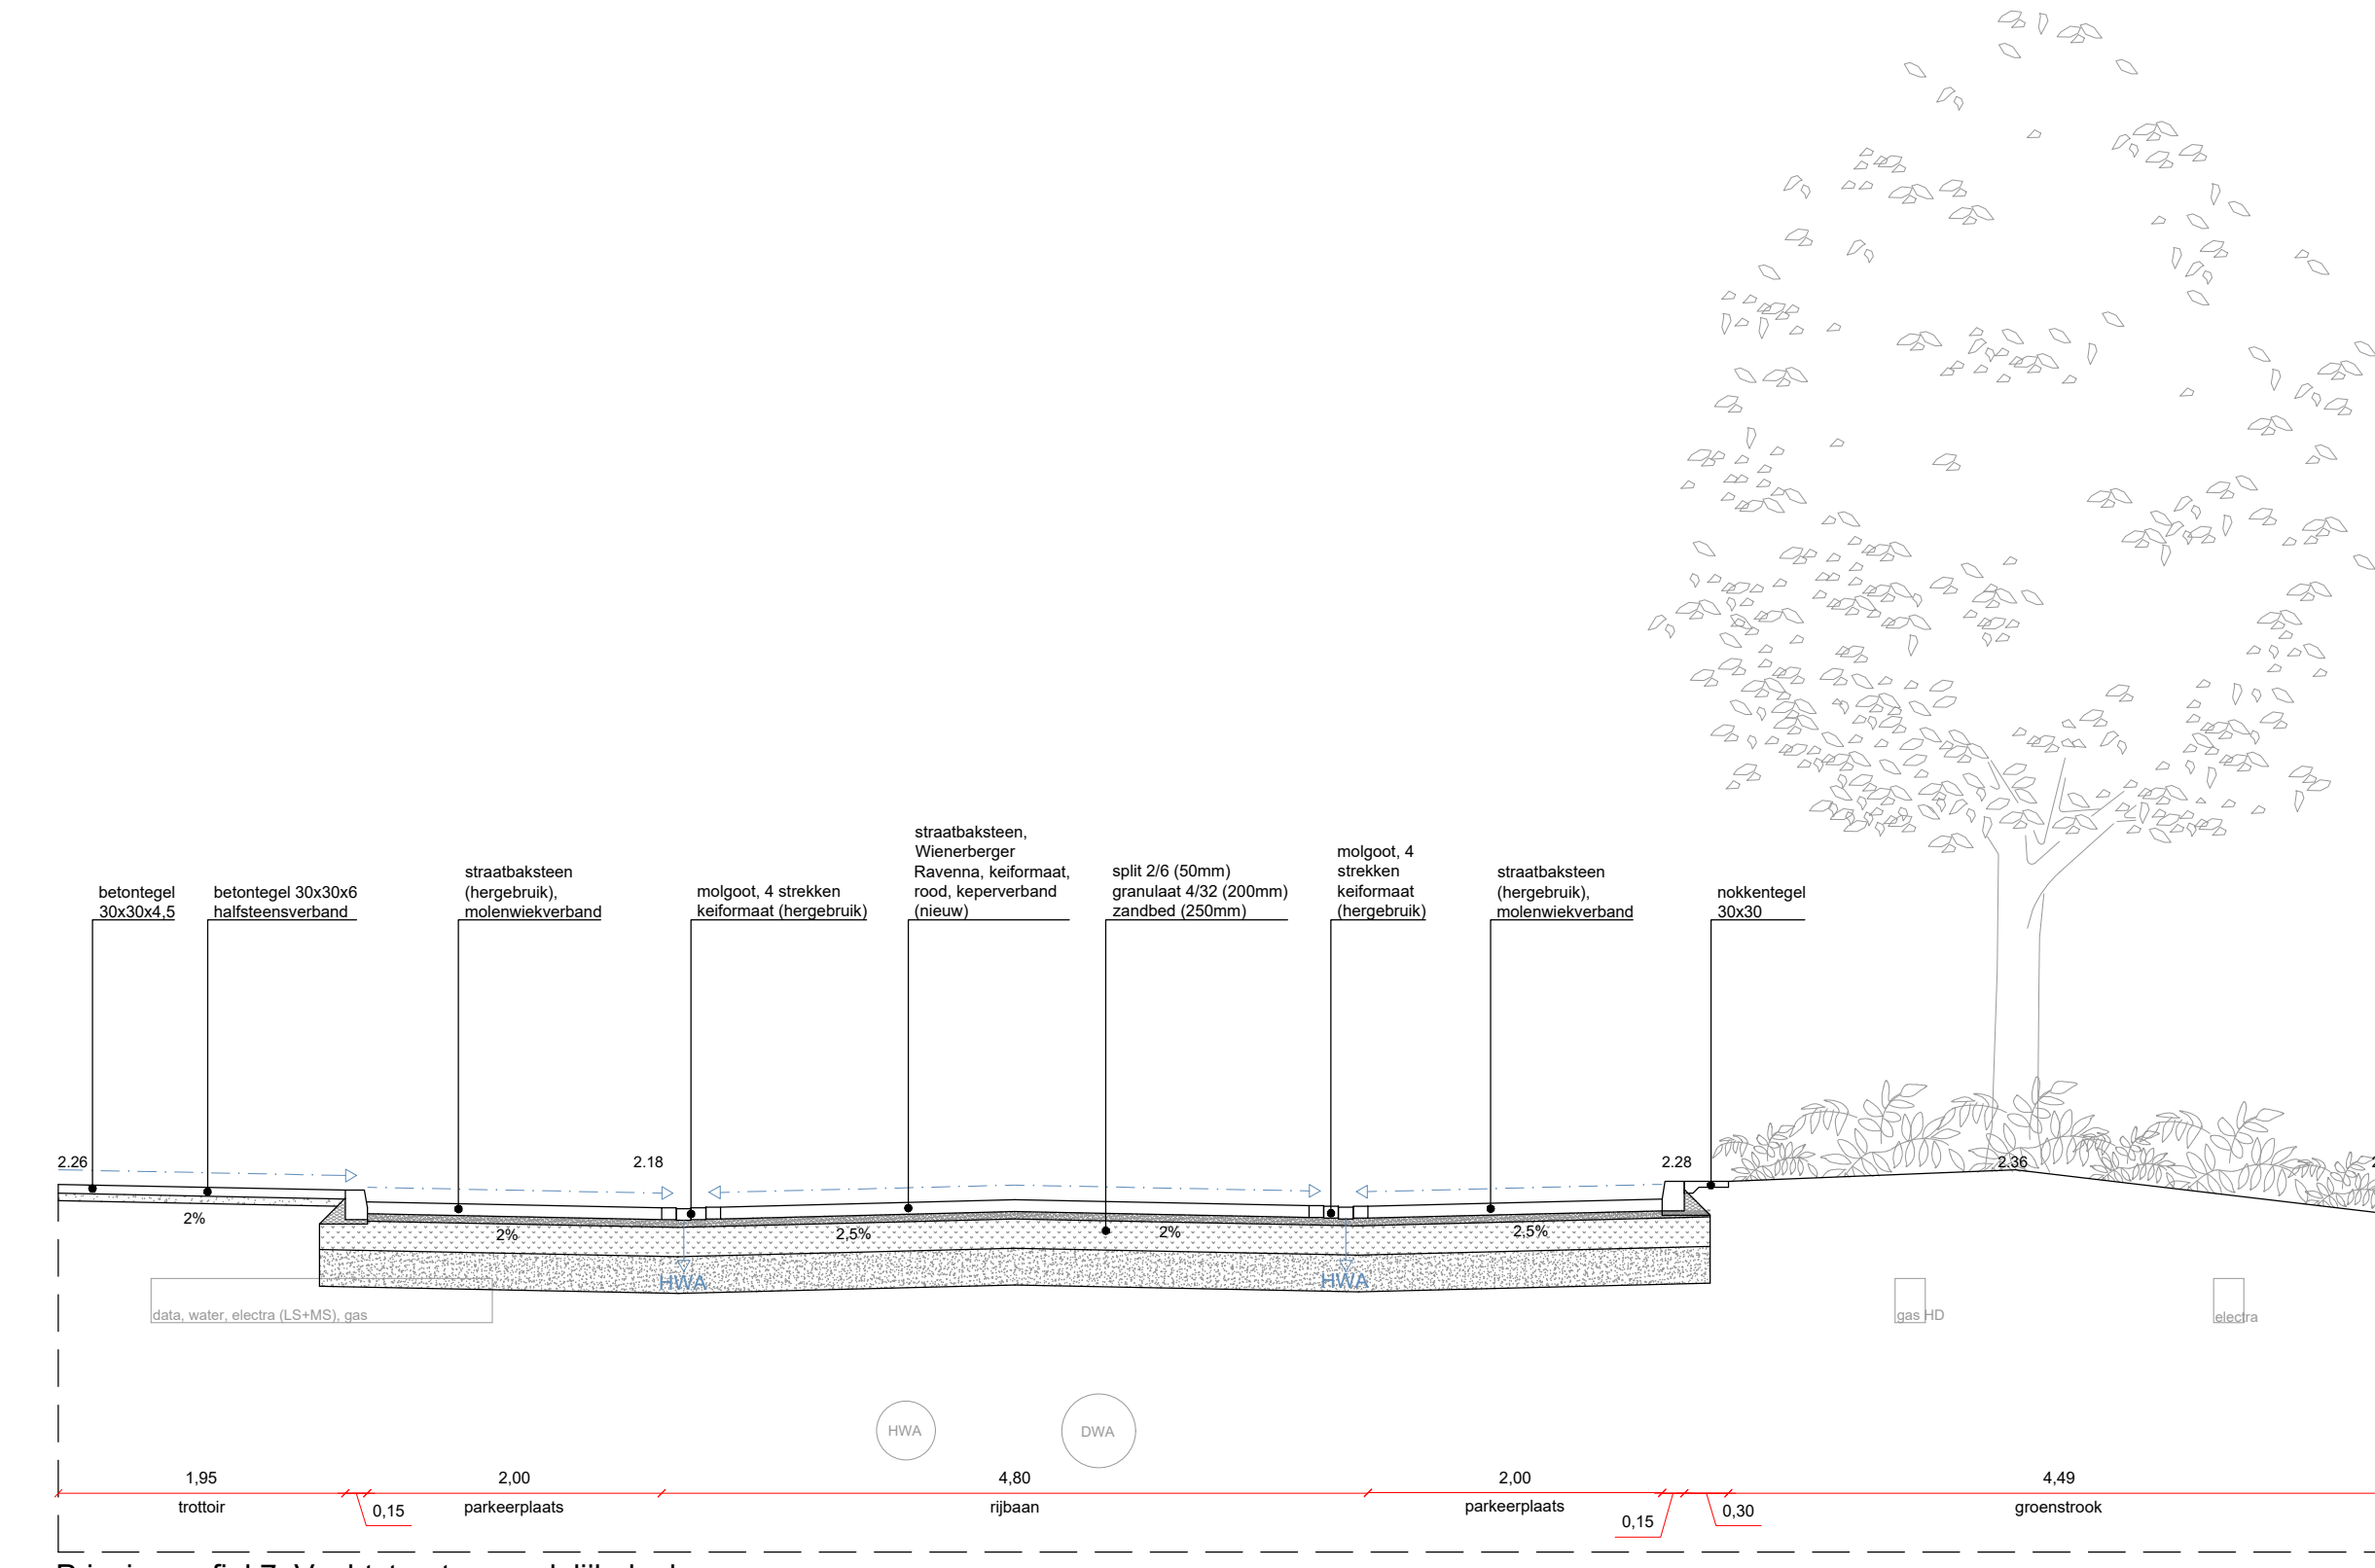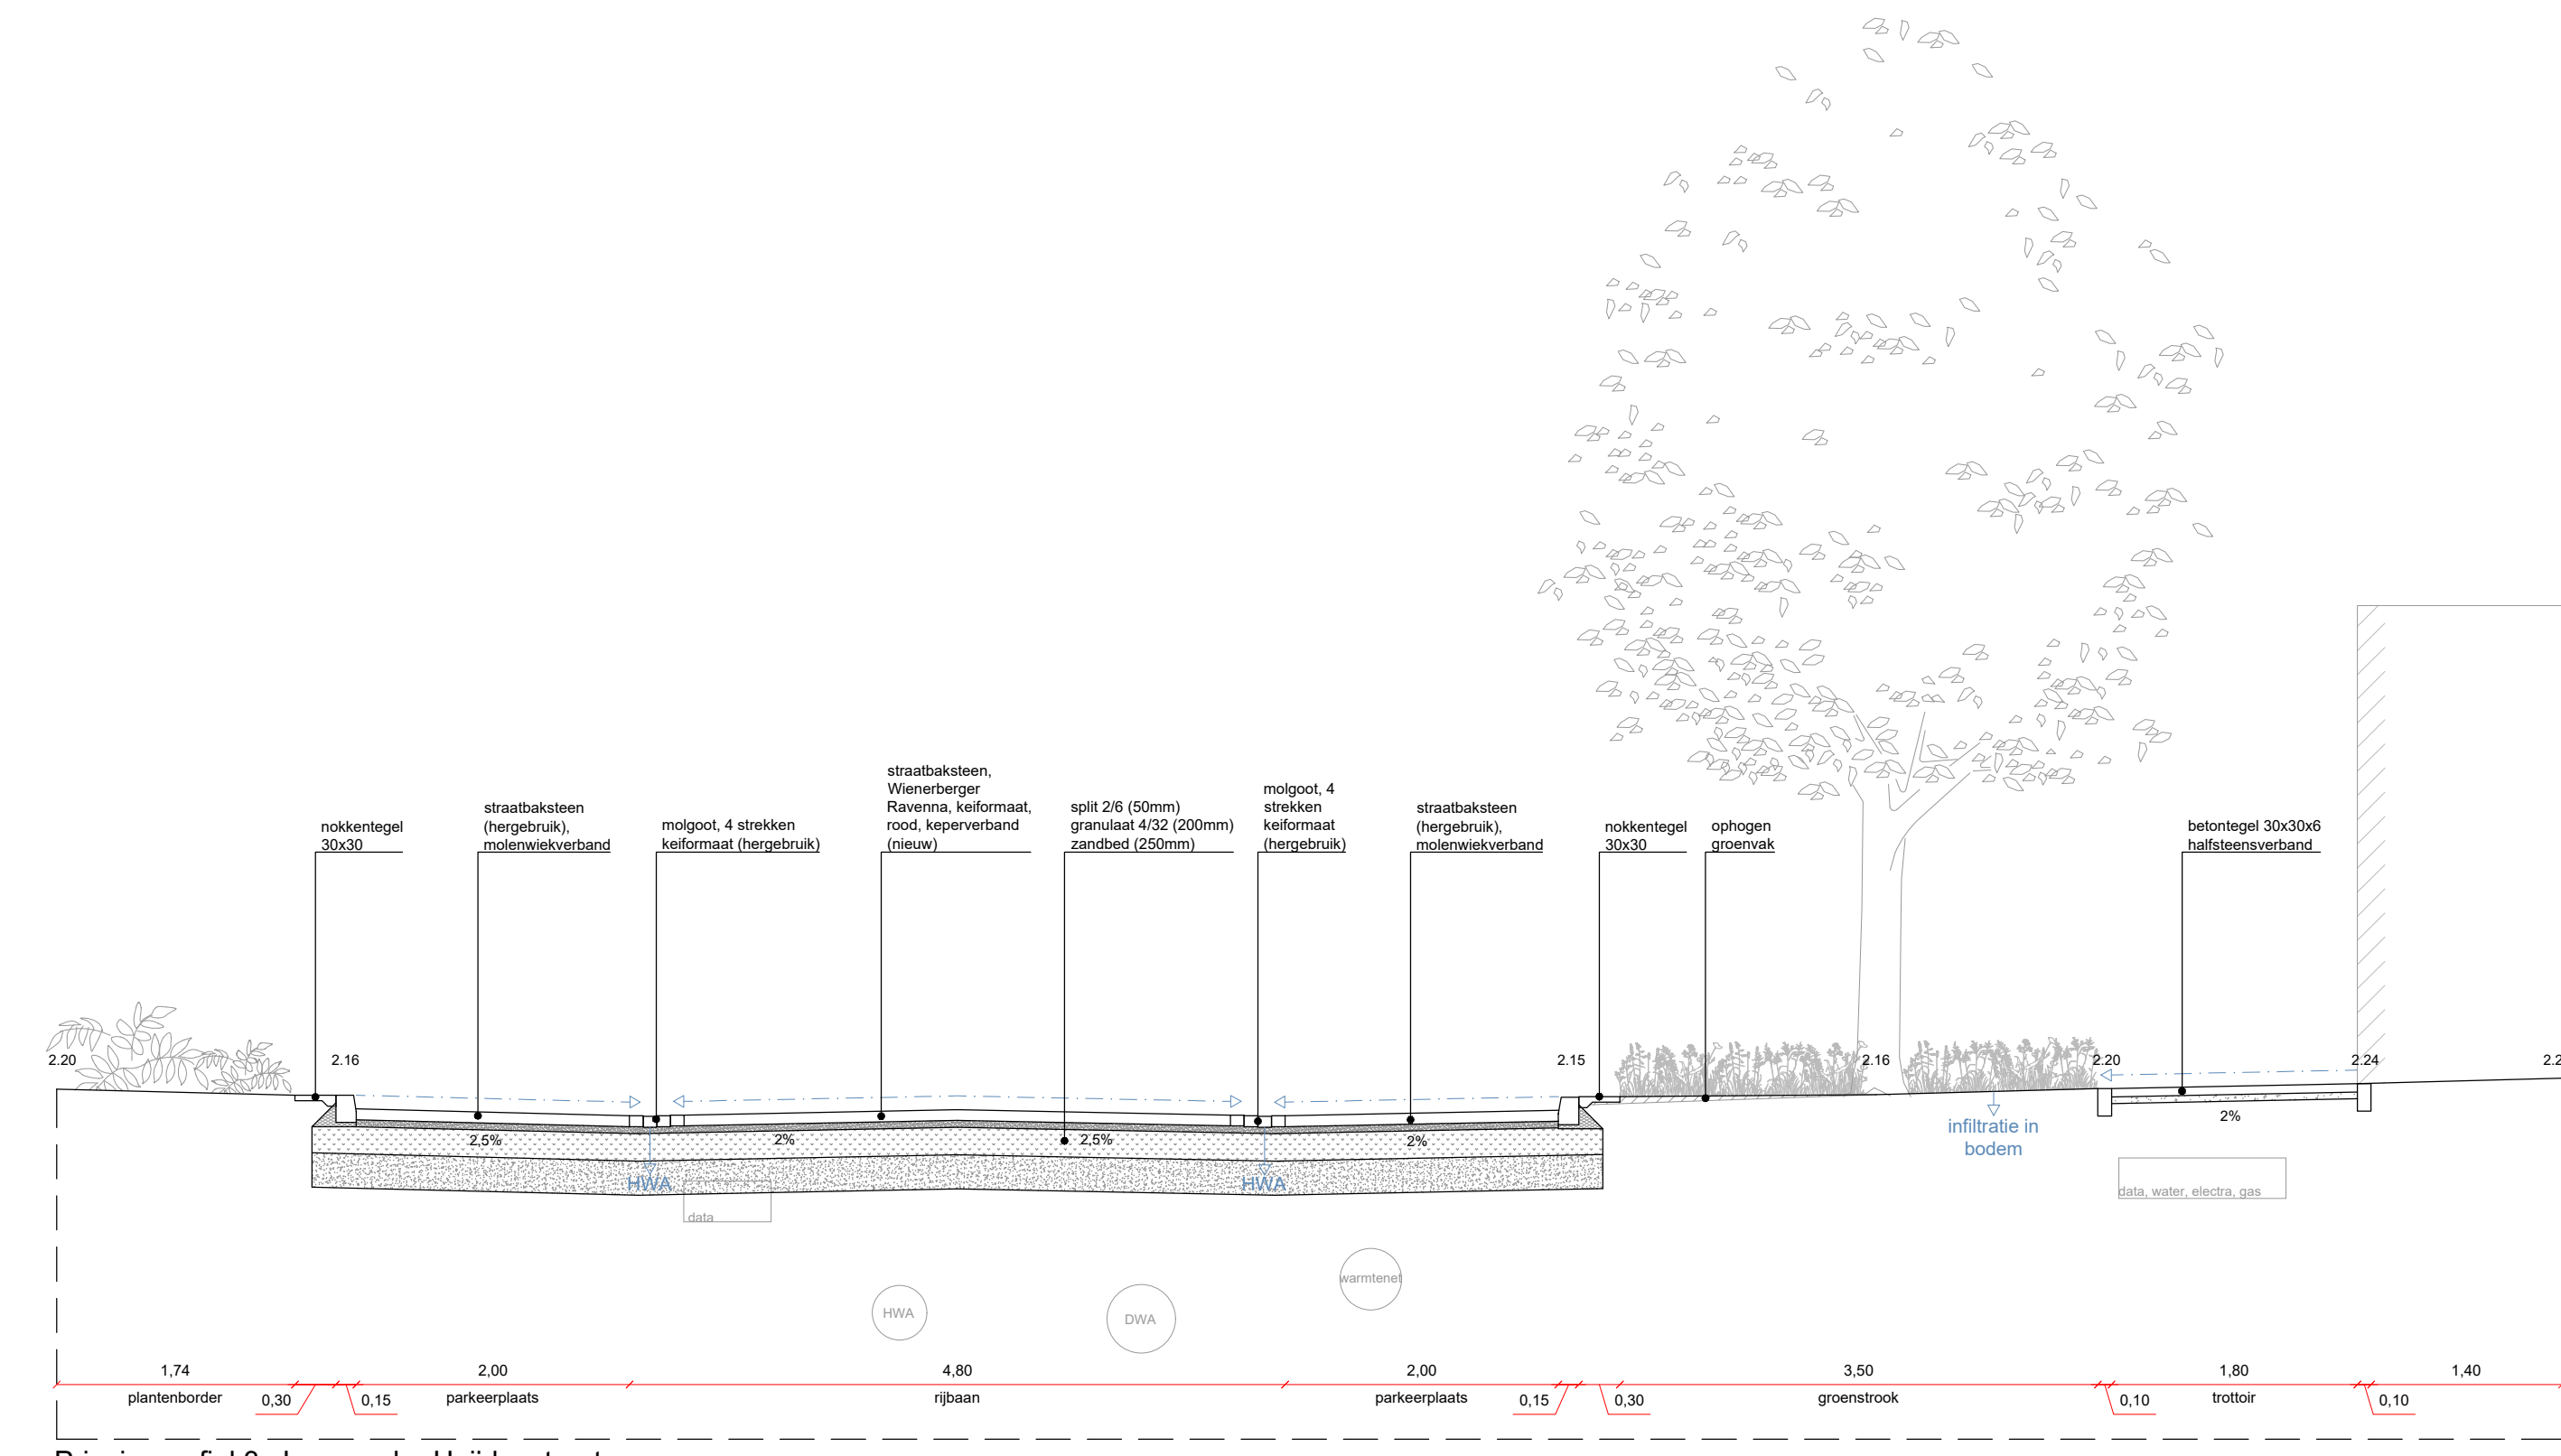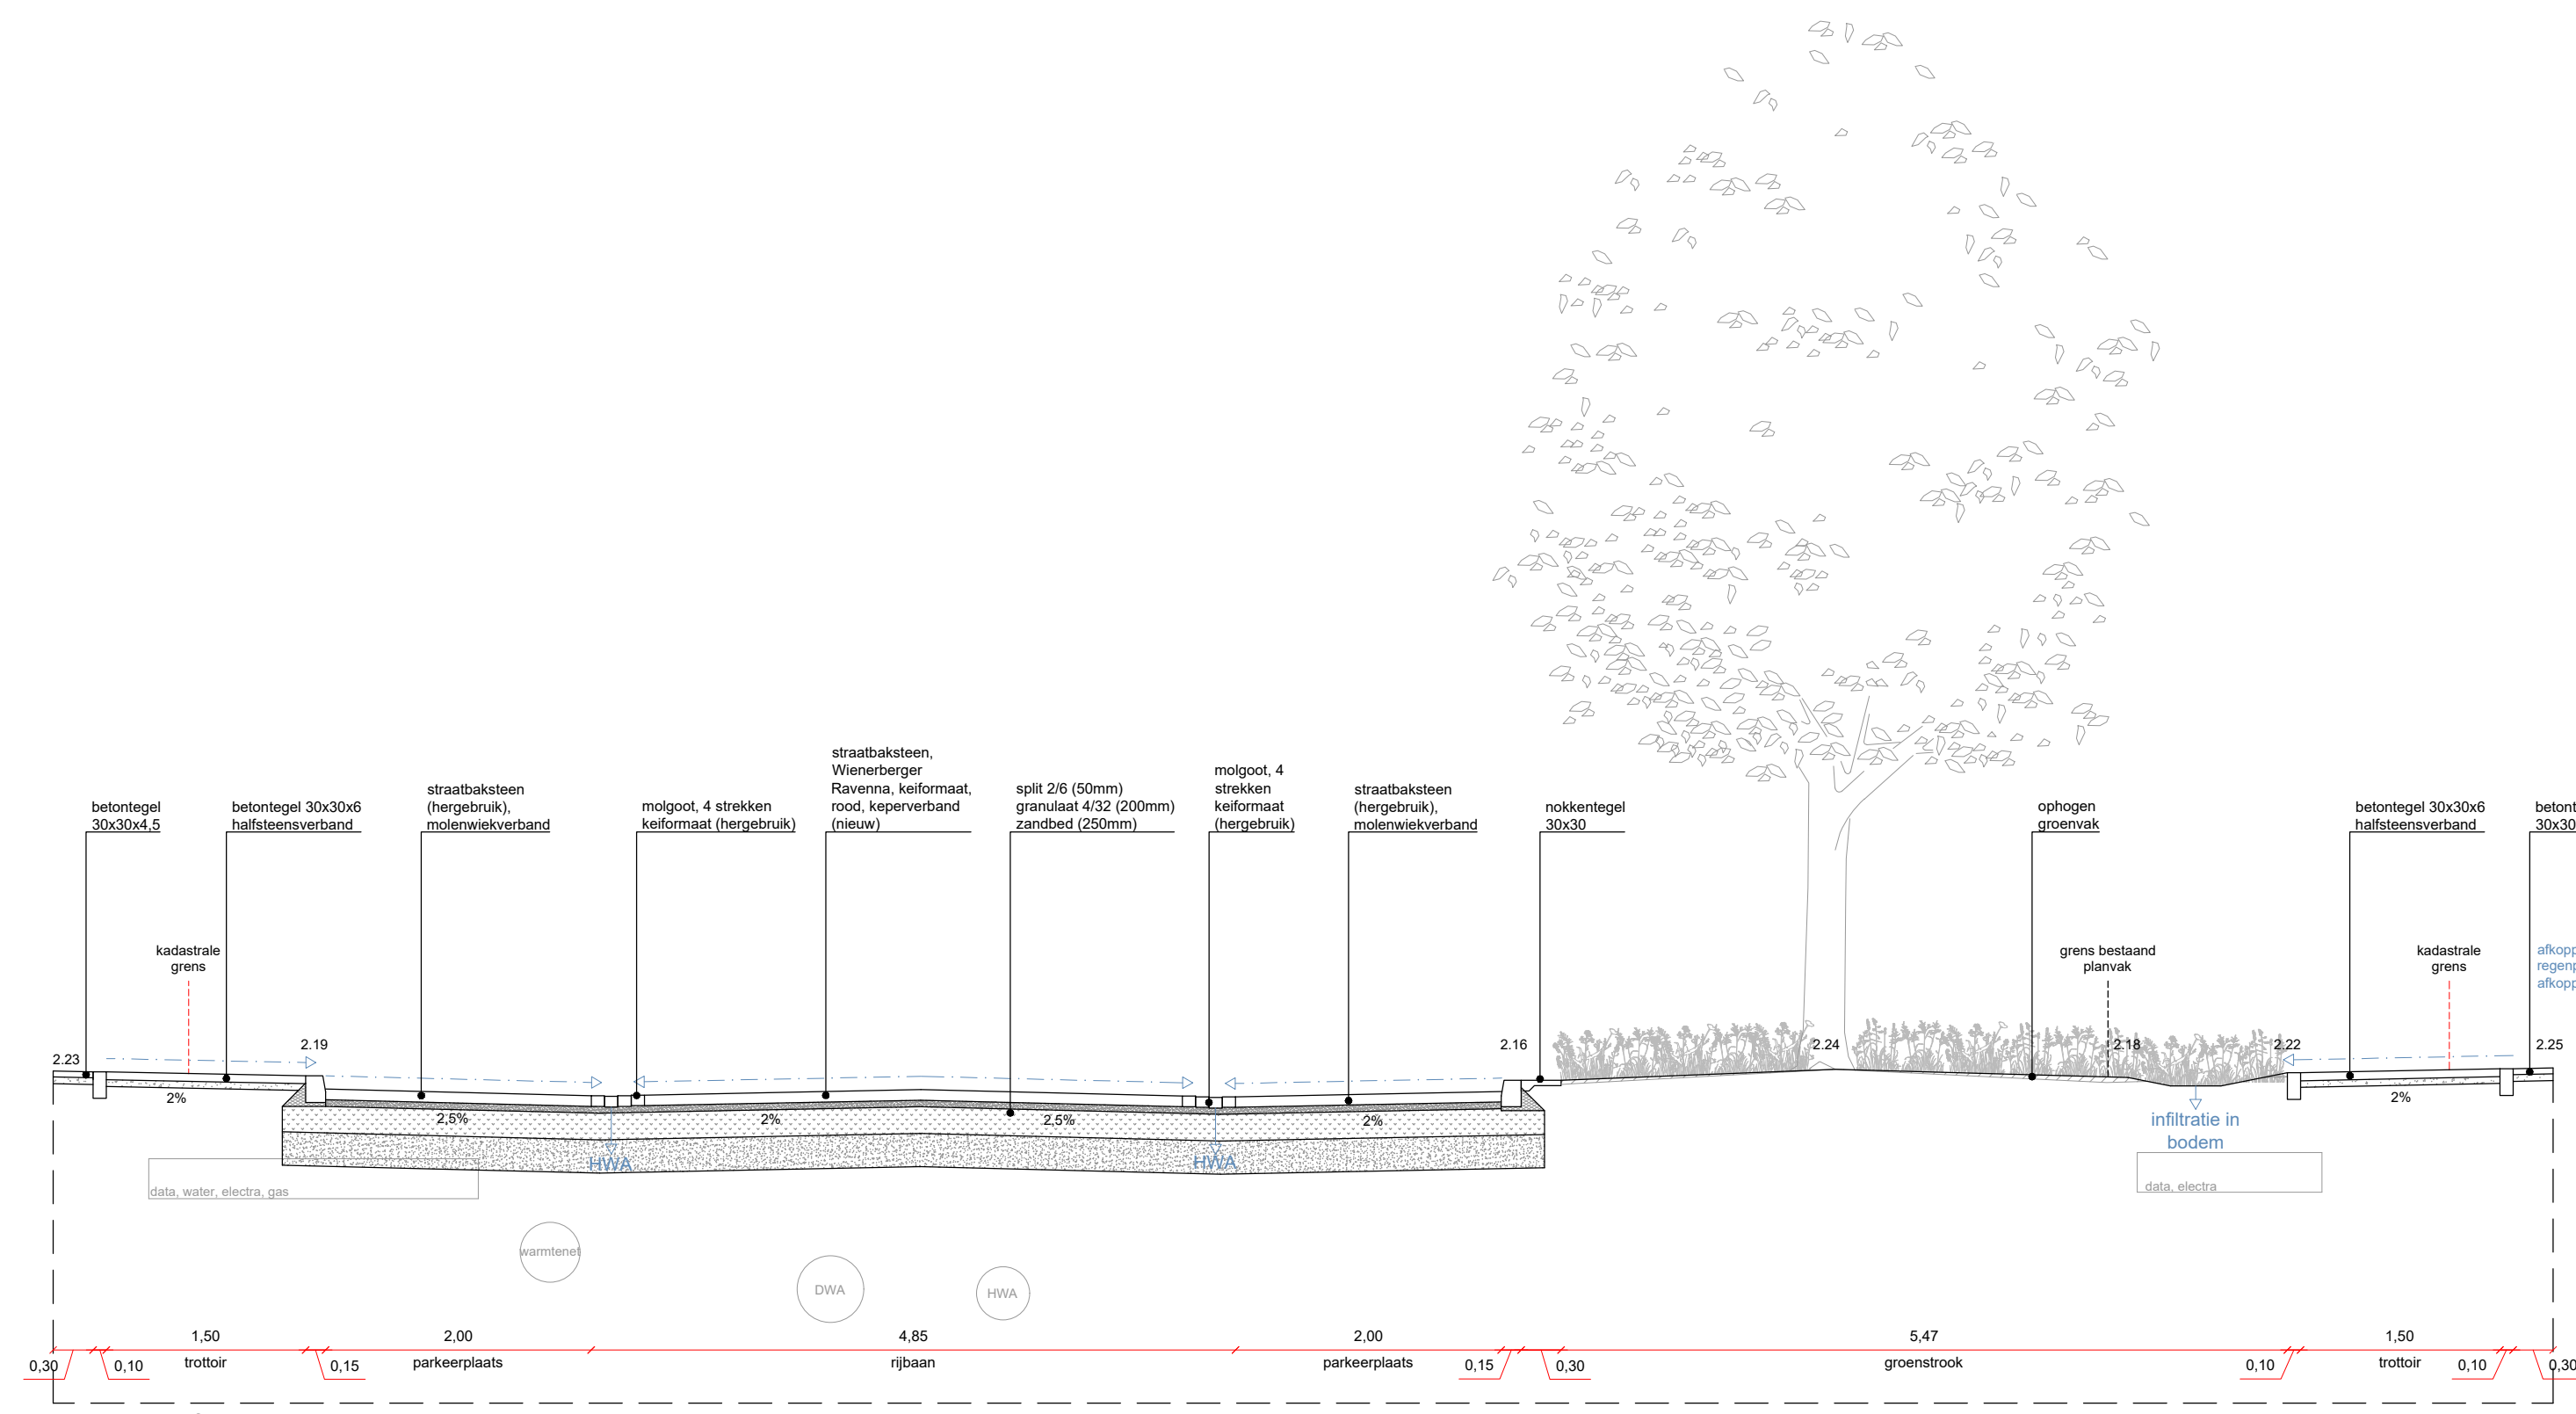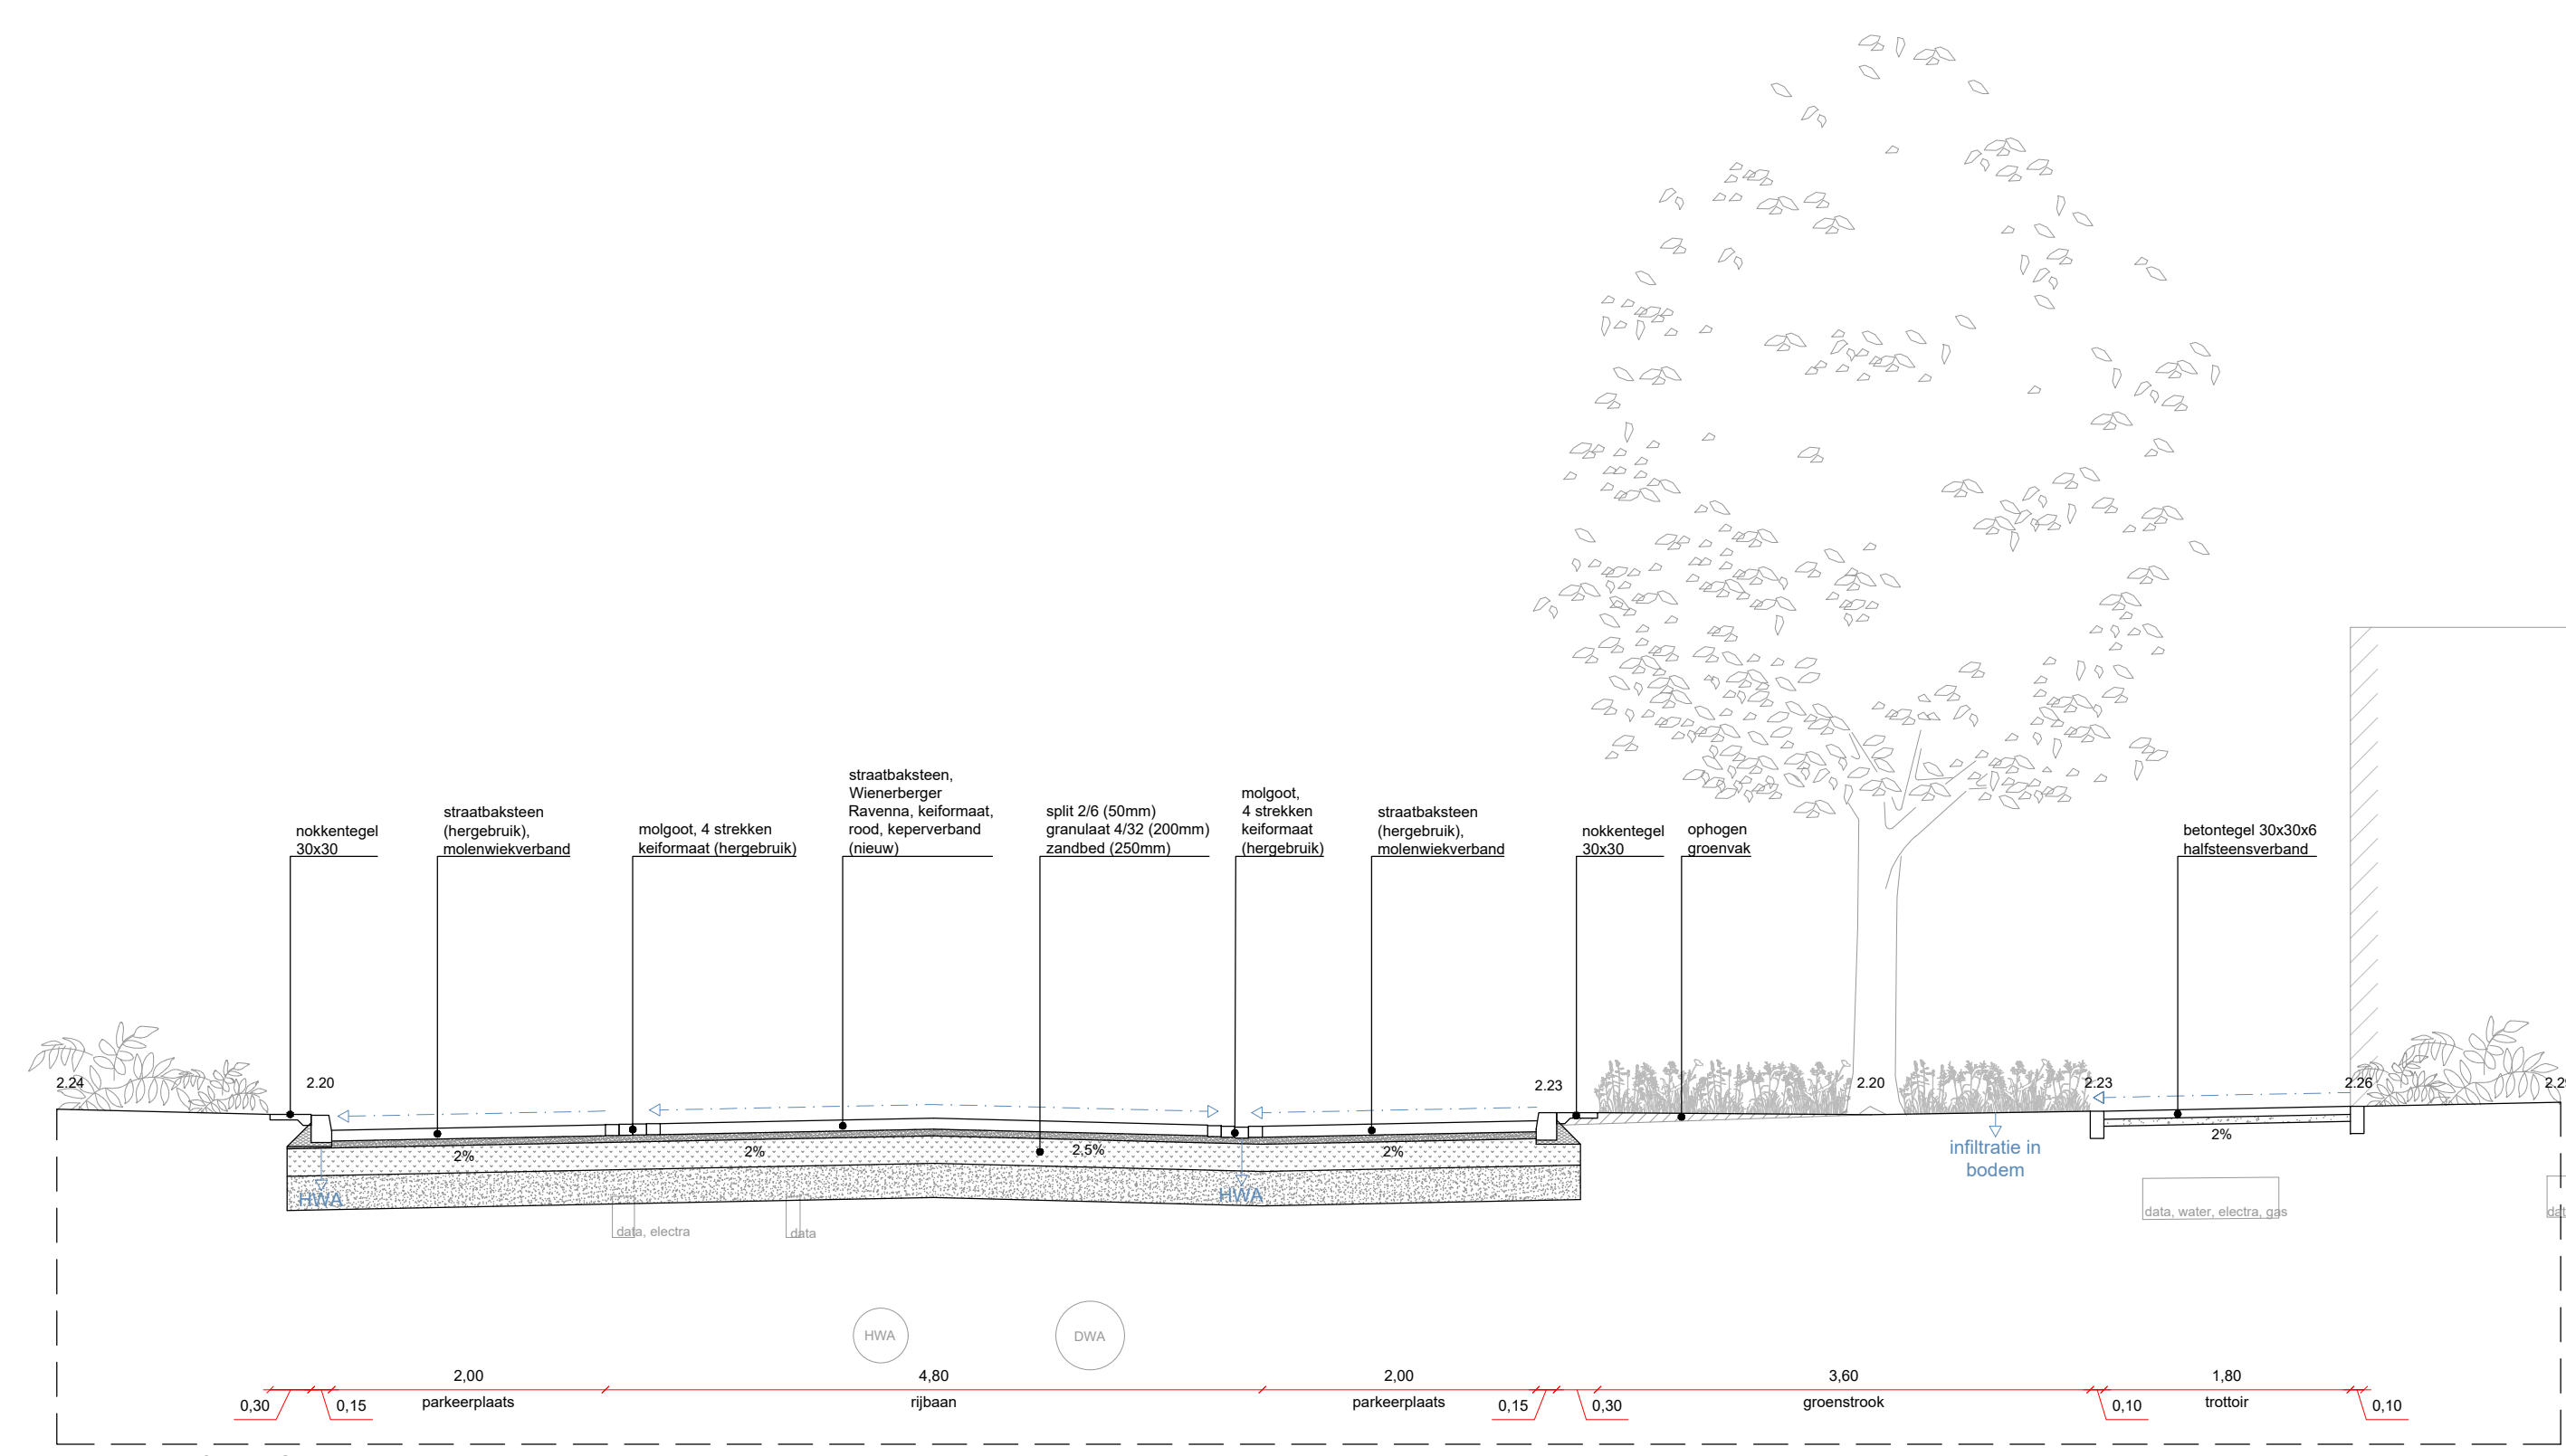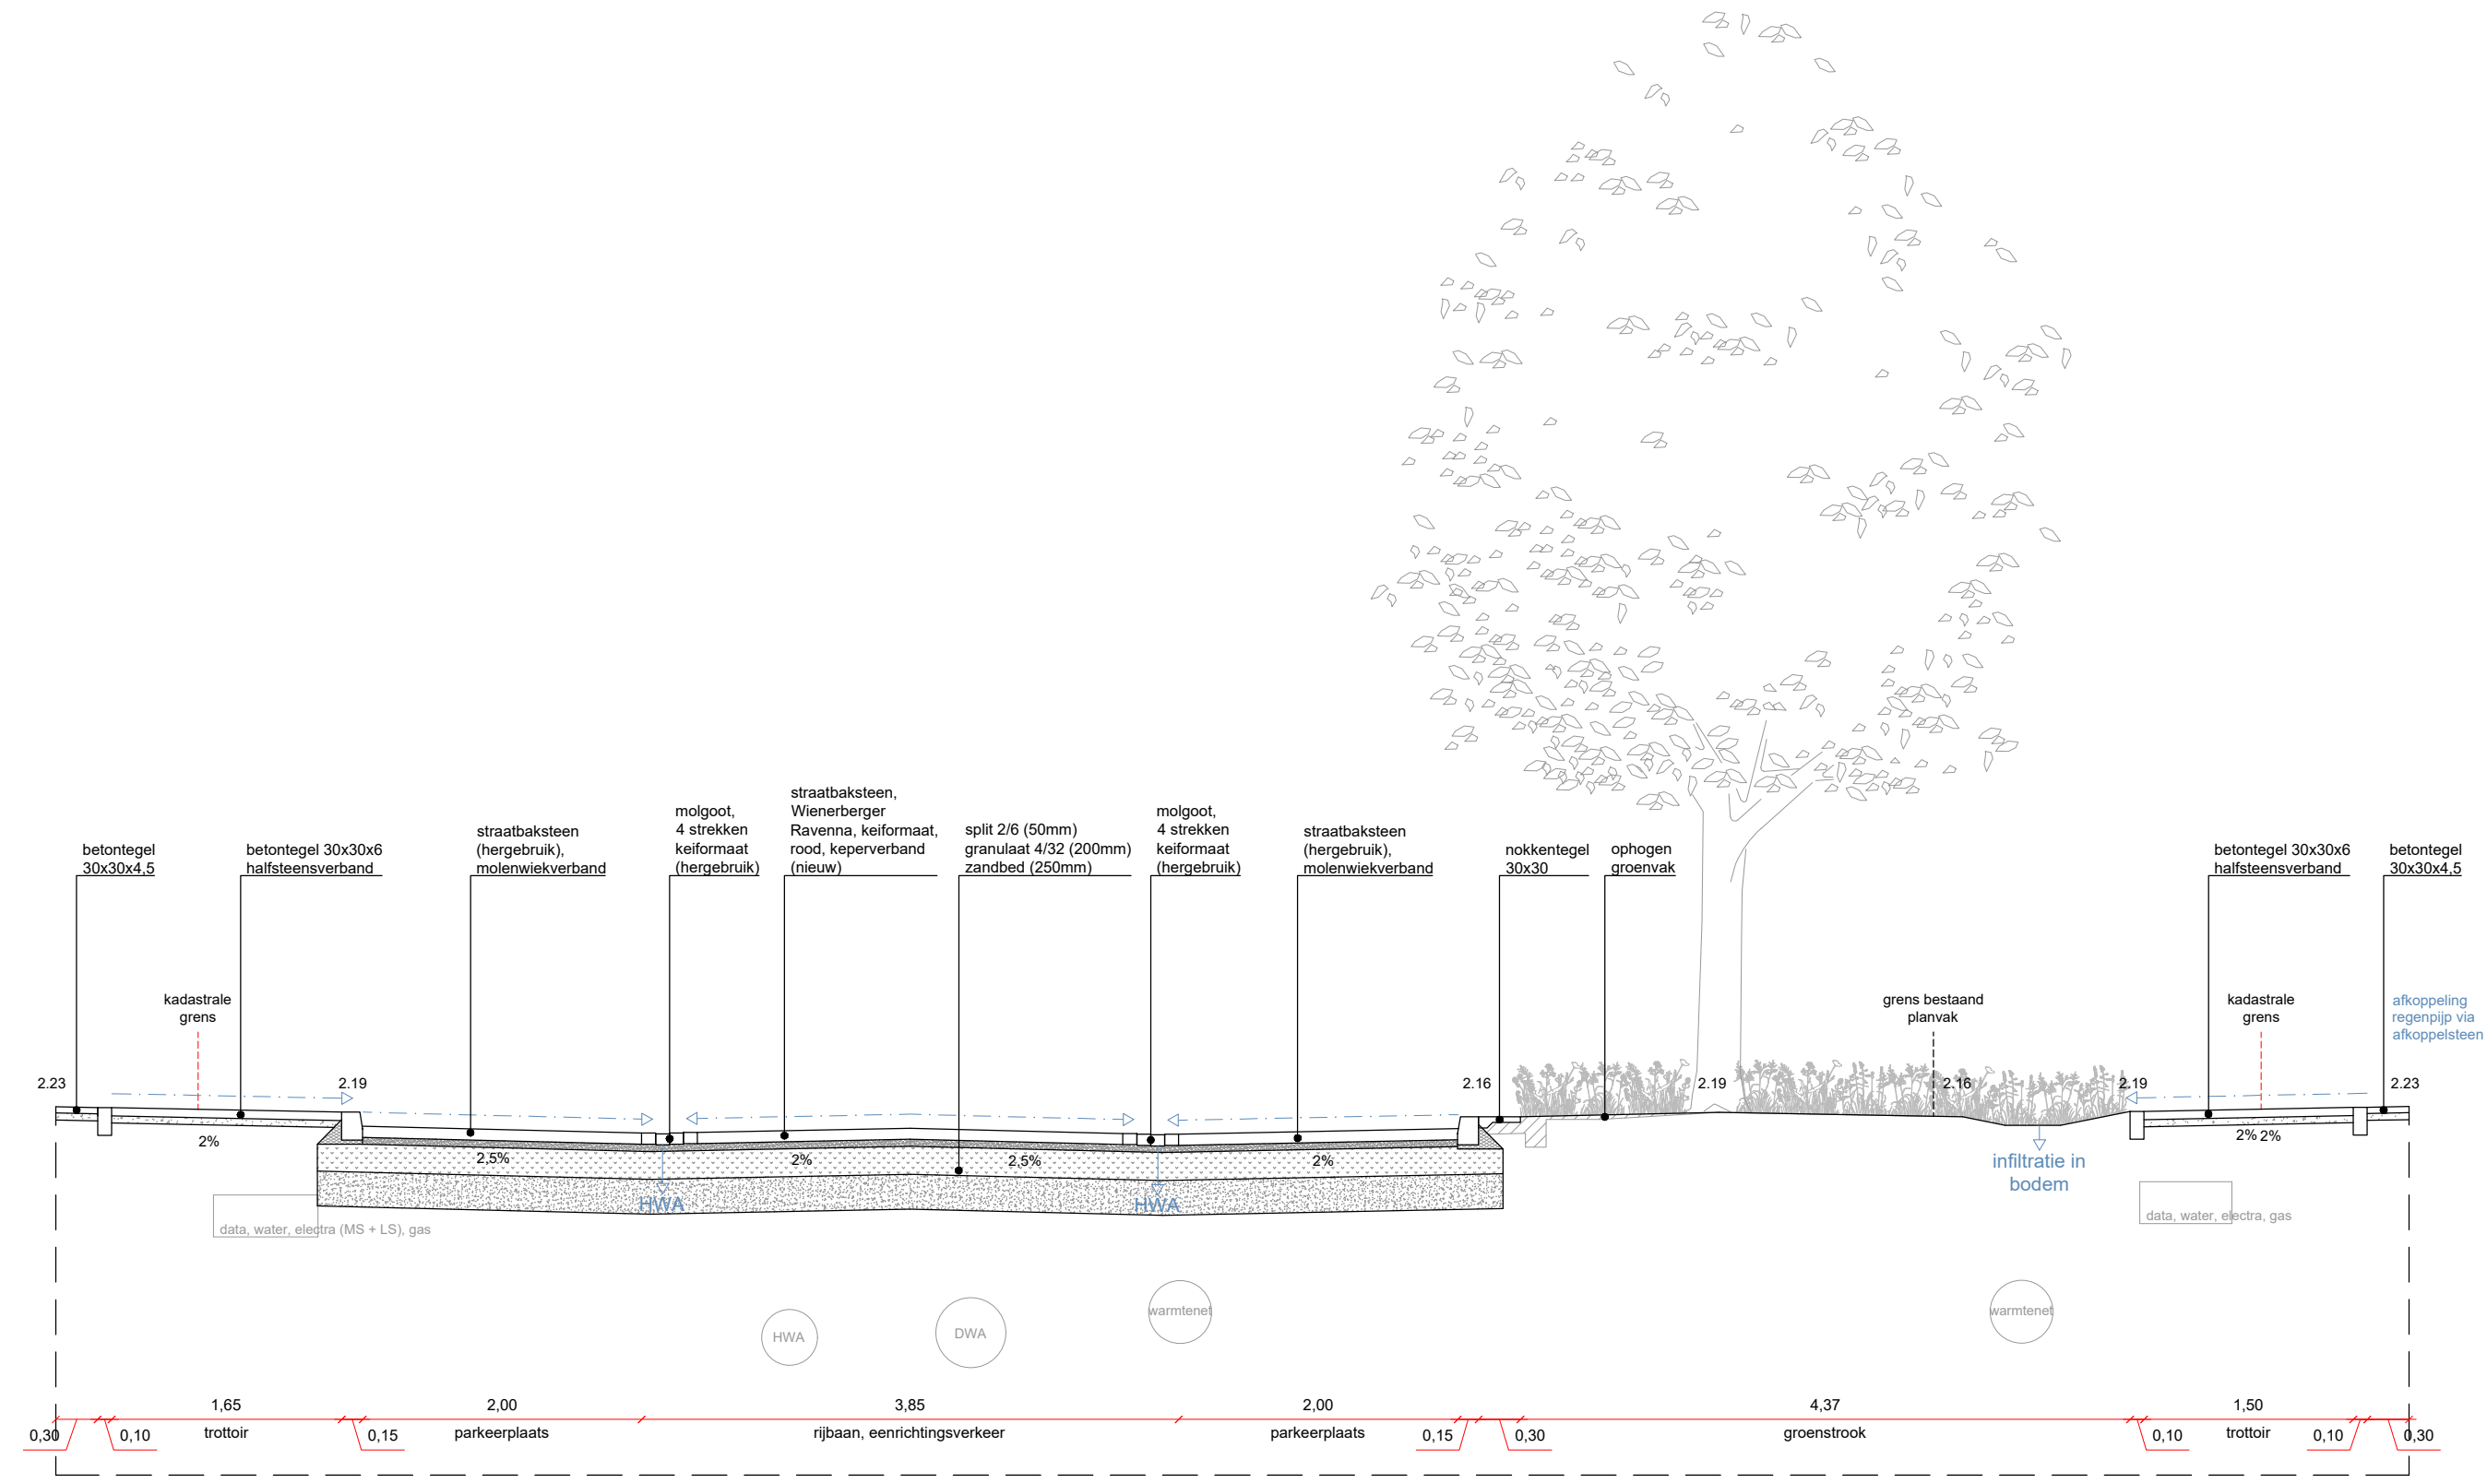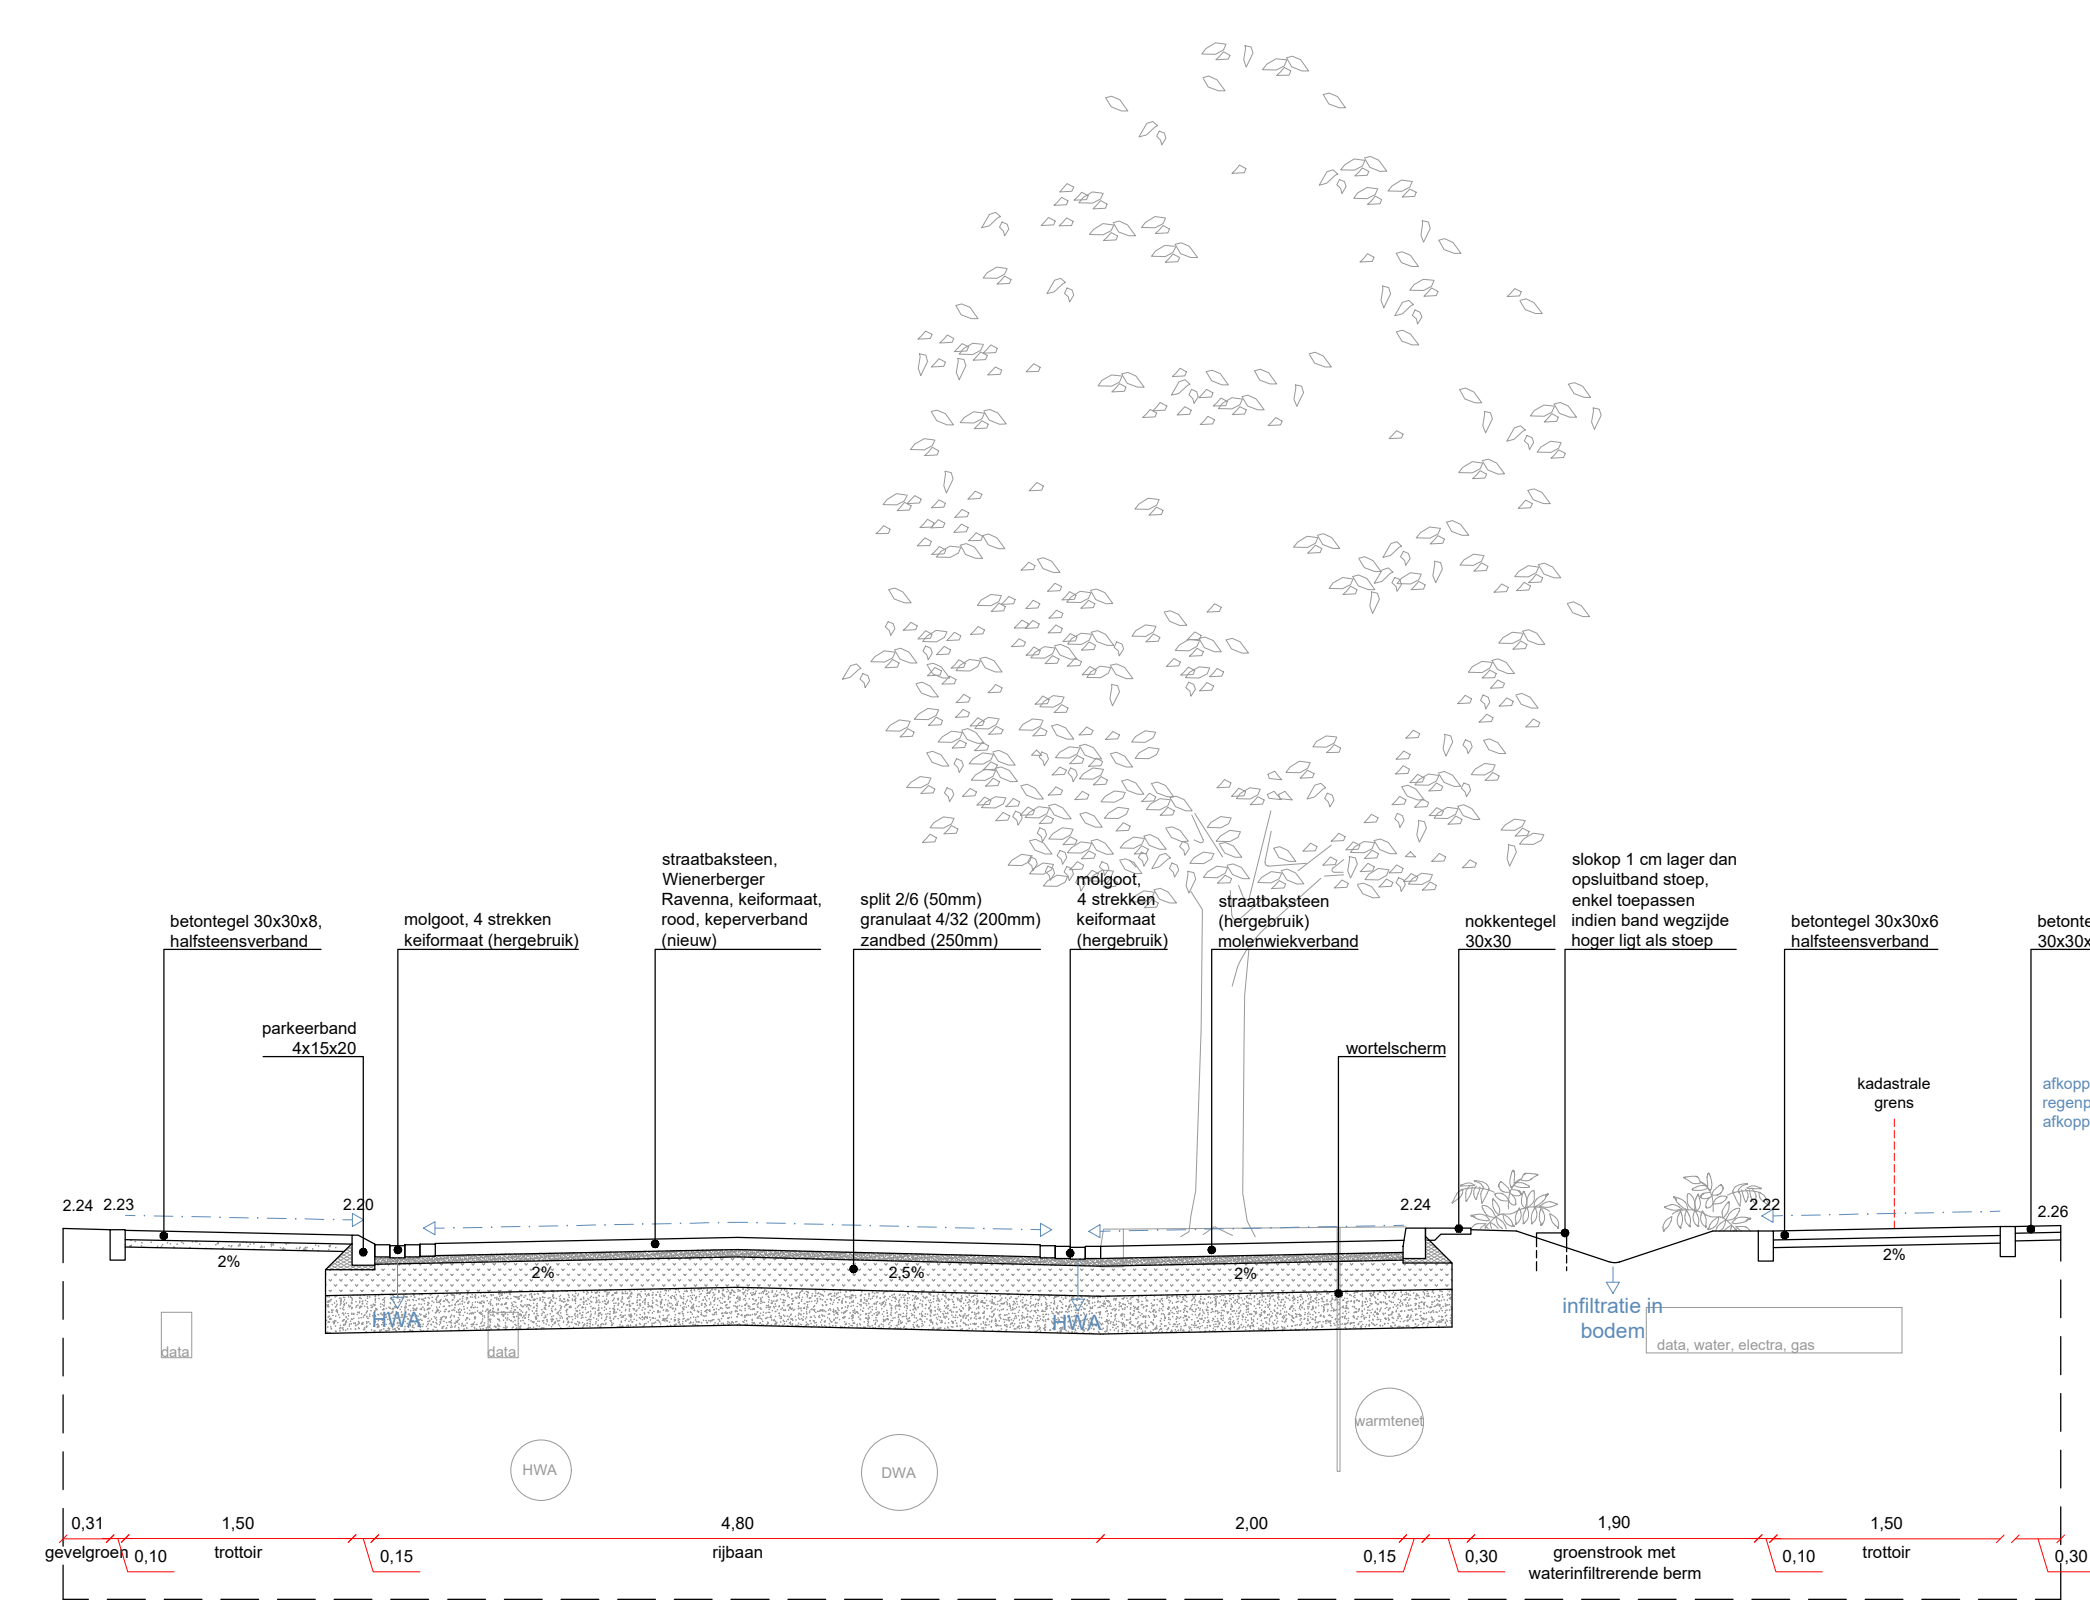


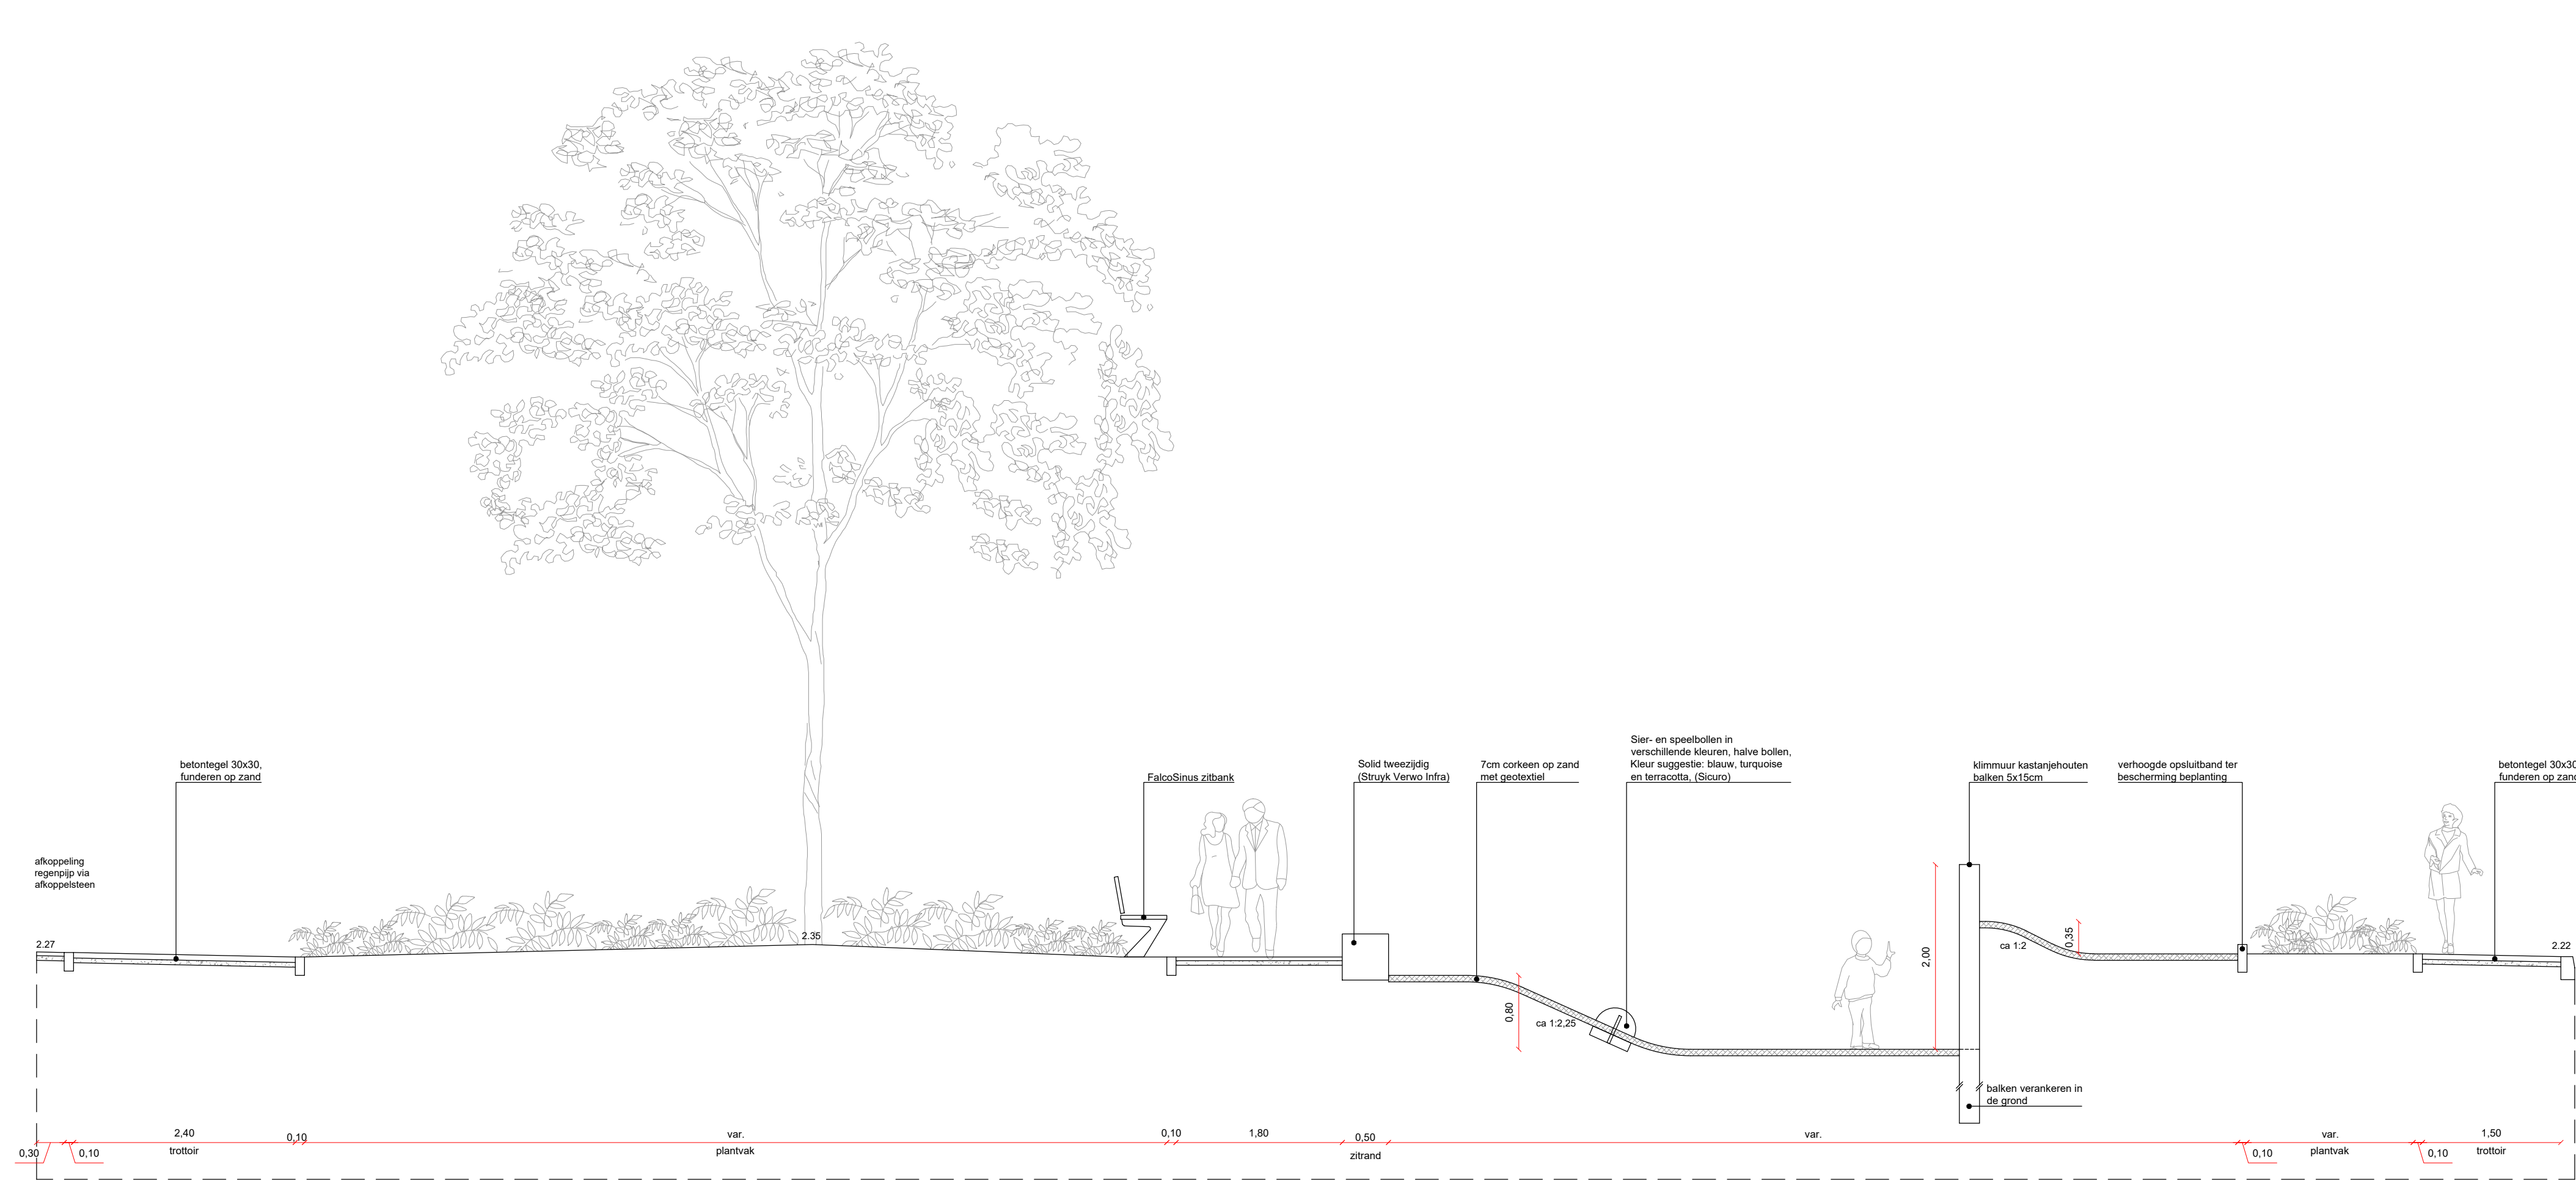

Principeprofiel 9: Plein Swammerdamstraat

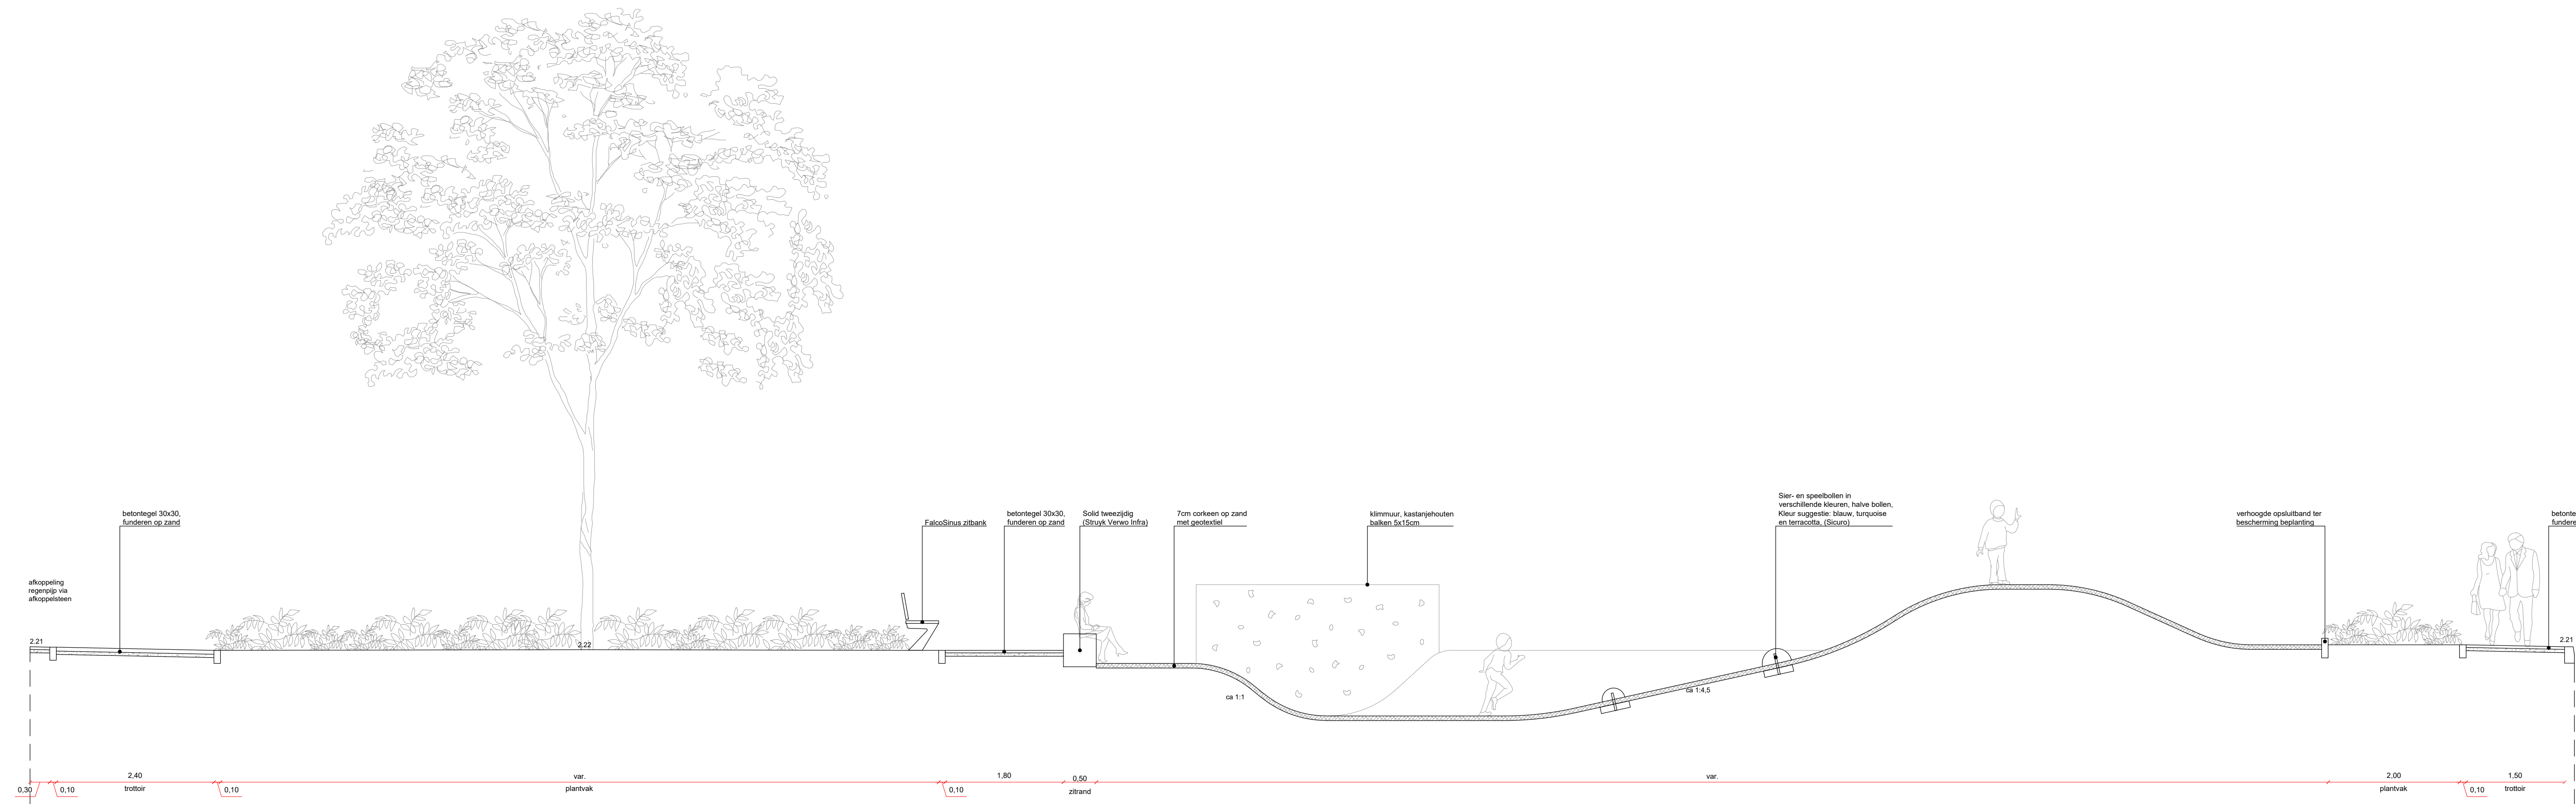



Principeprofiel 10: Plein Swammerdamstraat

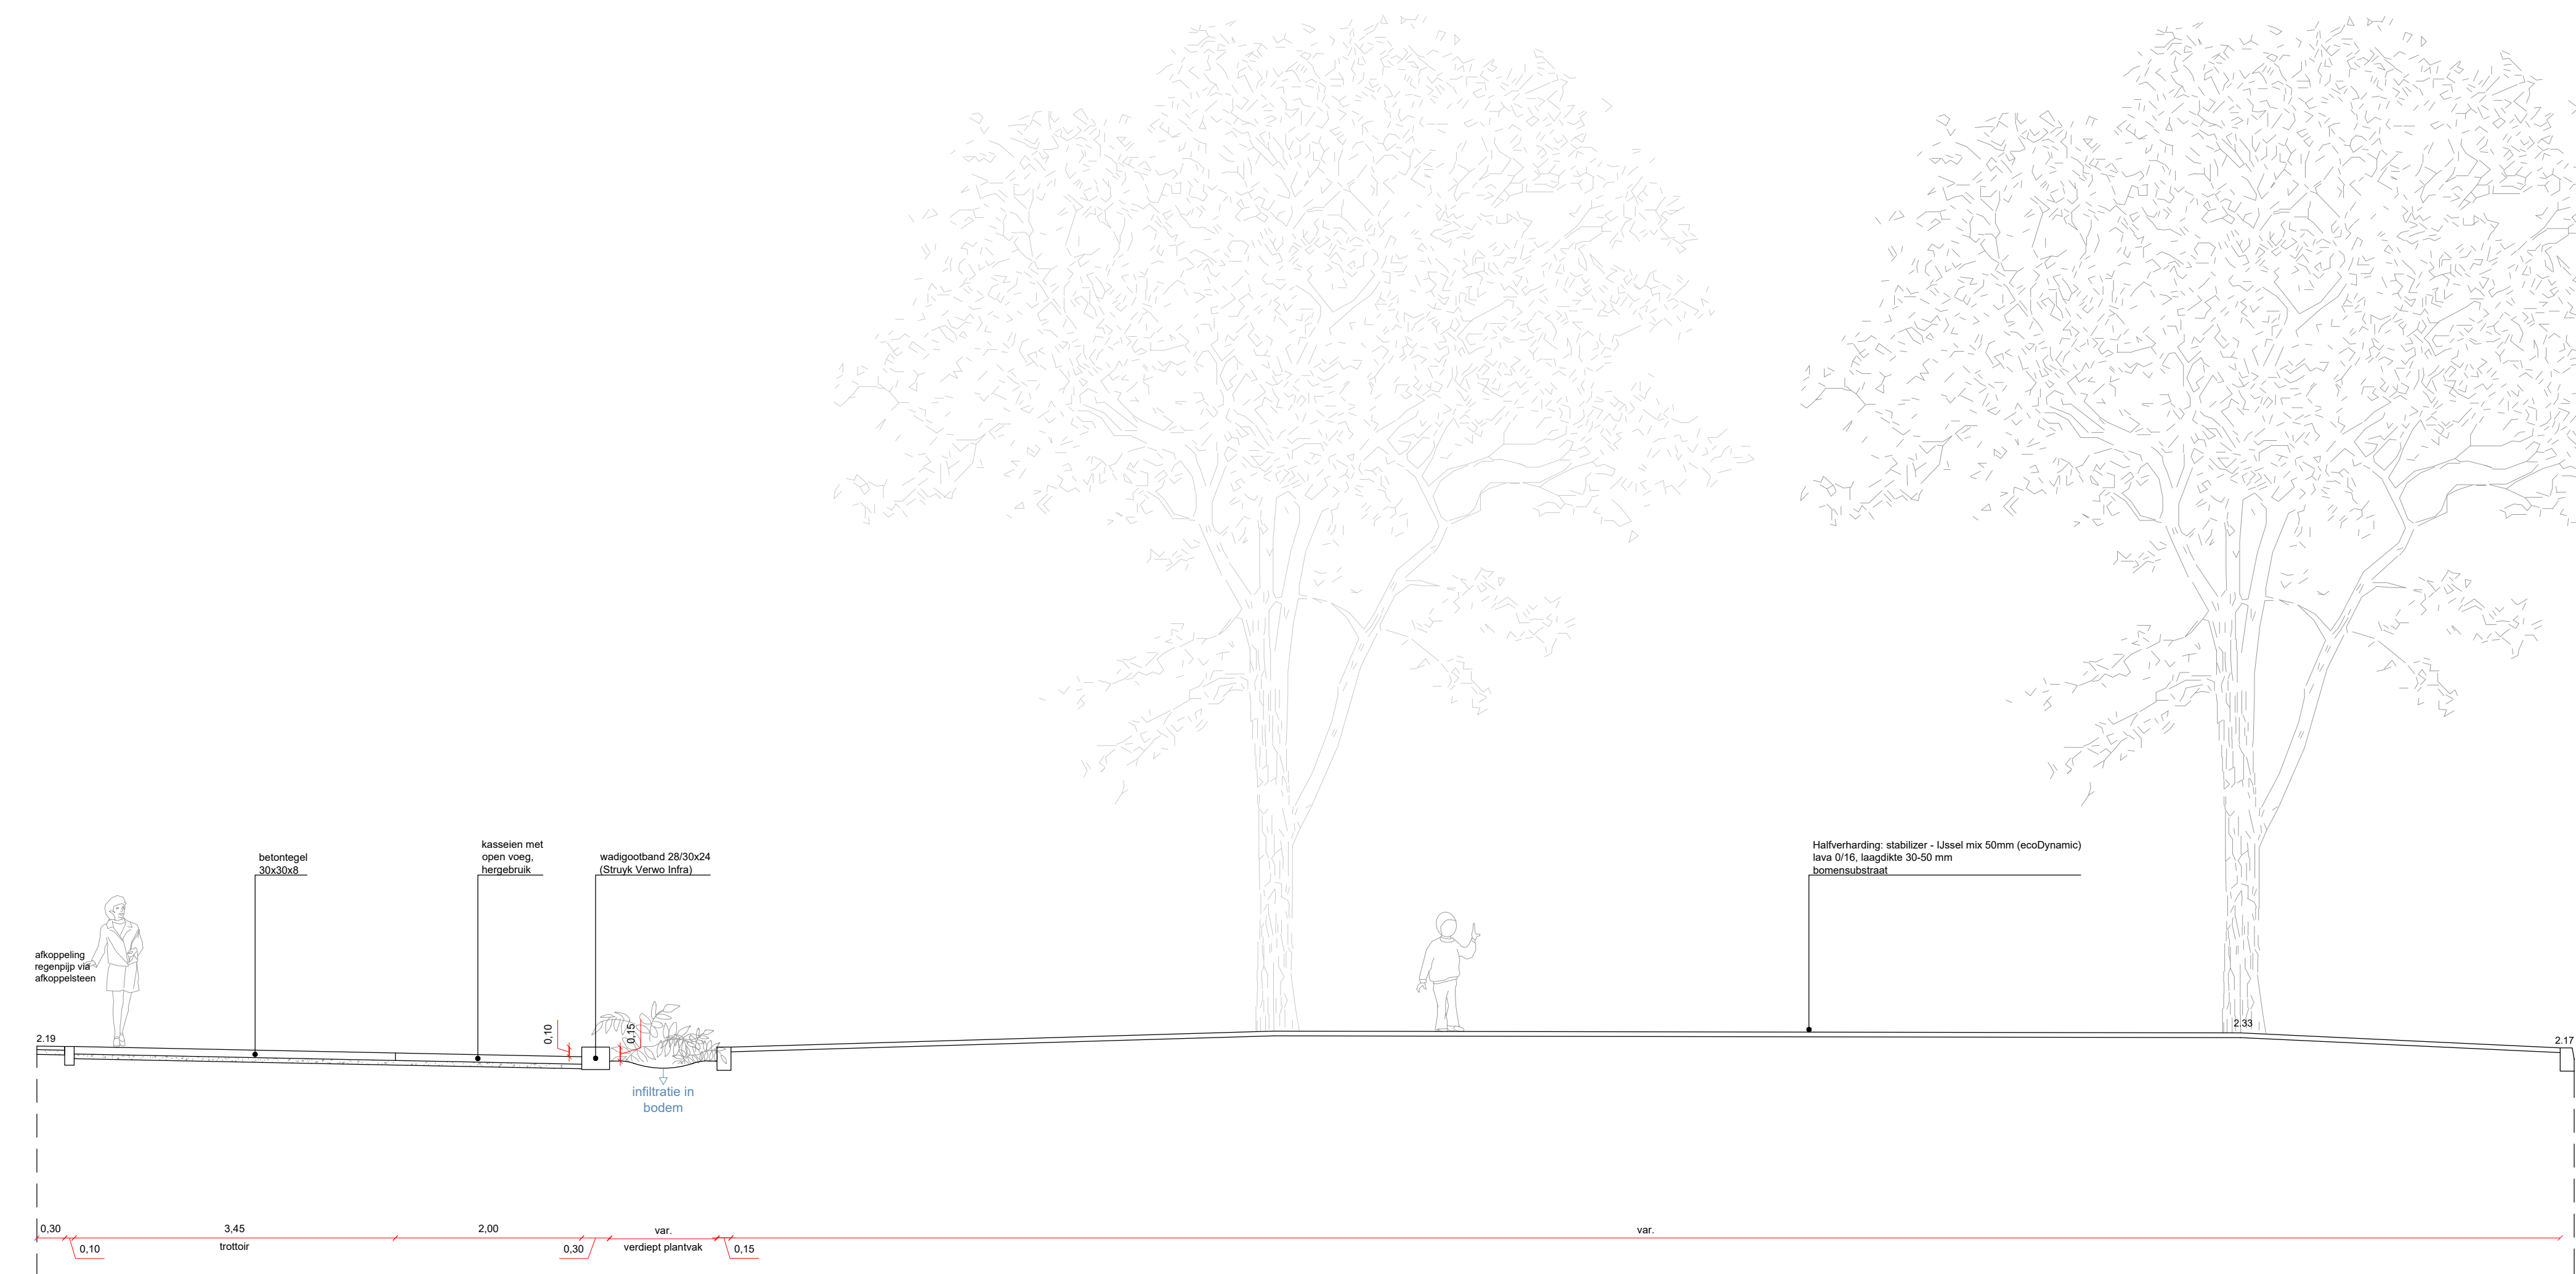

Principeprofiel 11: Plein Jan van der Heijdenstraat



Principeprofiel 12: Plein Jan van der Heijdenstraat

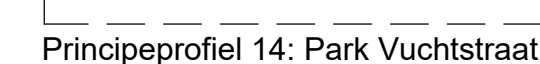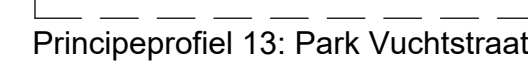

rijbaan, straatbaksteen
kefformaat bruin,
keperverband (nieuw)

moegroot, straatbaksteen
kefformaat bruin, 4
streken (hergebruik)

1 rijk
straatbaksteen
kefformaat bruin
(hergebruik)

steekdikte
30x45 cm

Trottoirband 13/15

