

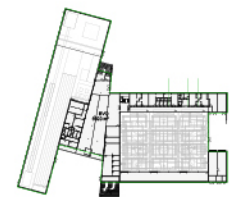



<b>Voorlopig ontwerp</b>	
<b>Breda Talentencentrum</b>	Wijziging
Opdrachtgever: Gemeente Breda	10
	9
	8
	7
	6
	5
	4
	3
	2
	1
	09-10-2020
Datum: 01-10-2020	Projectleider:
Schaal: 1:500	Proj. nr.:
Formaat: A1-1	Tek. nr.:
<b>AGS Architects Amsterdam</b> Asterweg 17-A9 1031 HL AMSTERDAM	Tel. +31(0)20-3449300 info@agsarchitects.net
<b>S-01</b>	

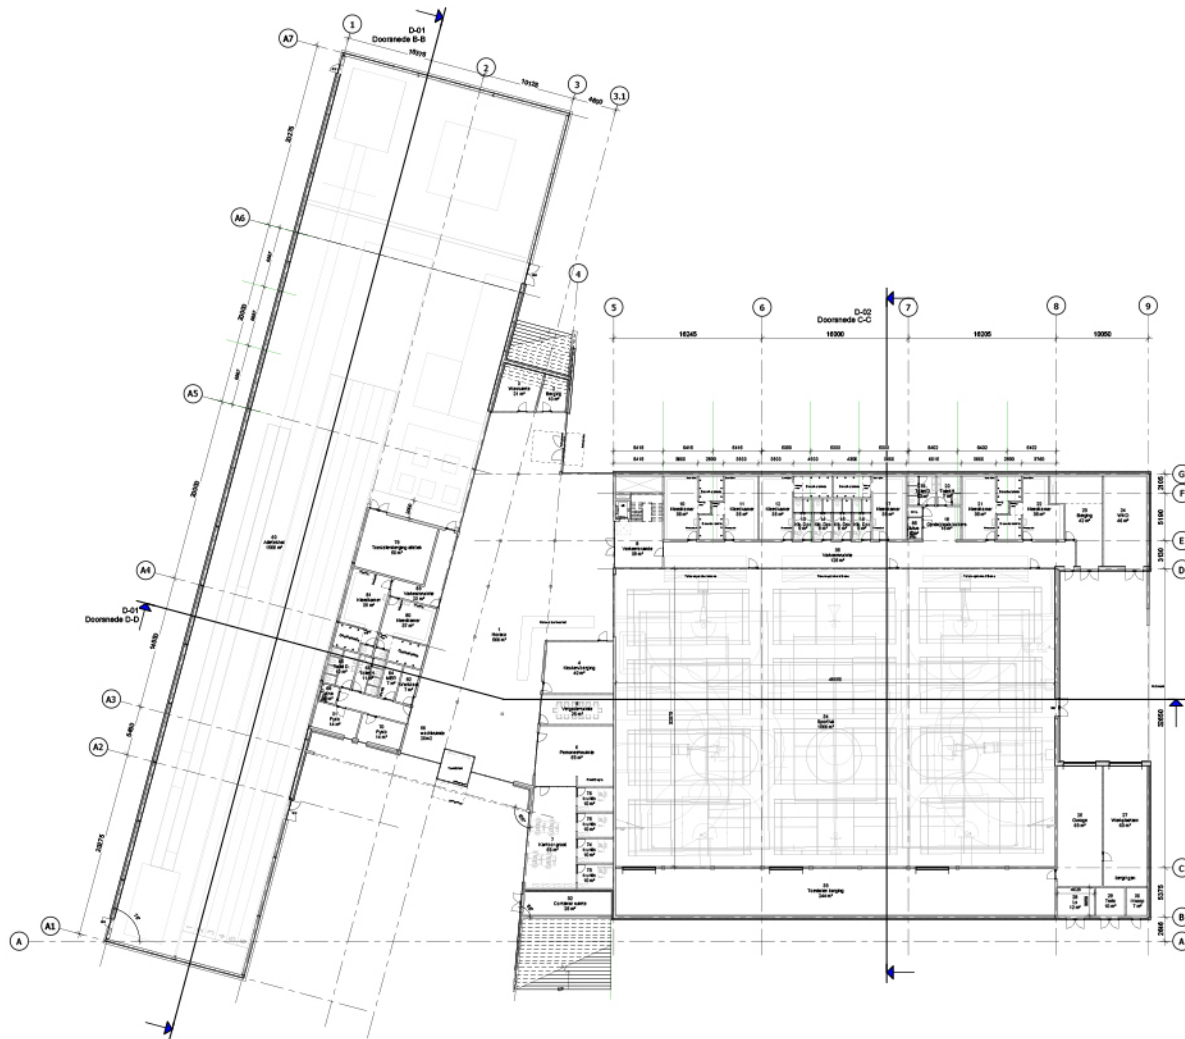

00\_begane grond\_BVO  
maat 1:100


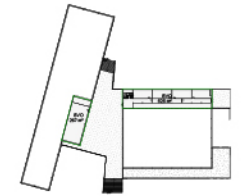


01\_eerste verdieping\_BVO  
maat 1:100

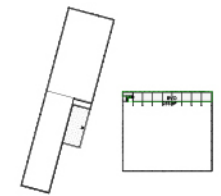


02\_tweede verdieping\_BVO  
maat 1:100


Voorlopig ontwerp		Wijziging	
Breda Talentencentrum		1	
Opdrachtgever: Gemeente Breda		2	
Begane grond		3	
Datum: 01-10-2020		4	
Schaal: 1:200		5	
Formaat: A1-1		6	
Projectnaam:		7	
Projectnr.:		8	

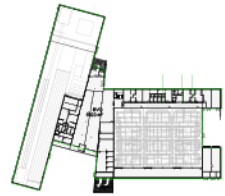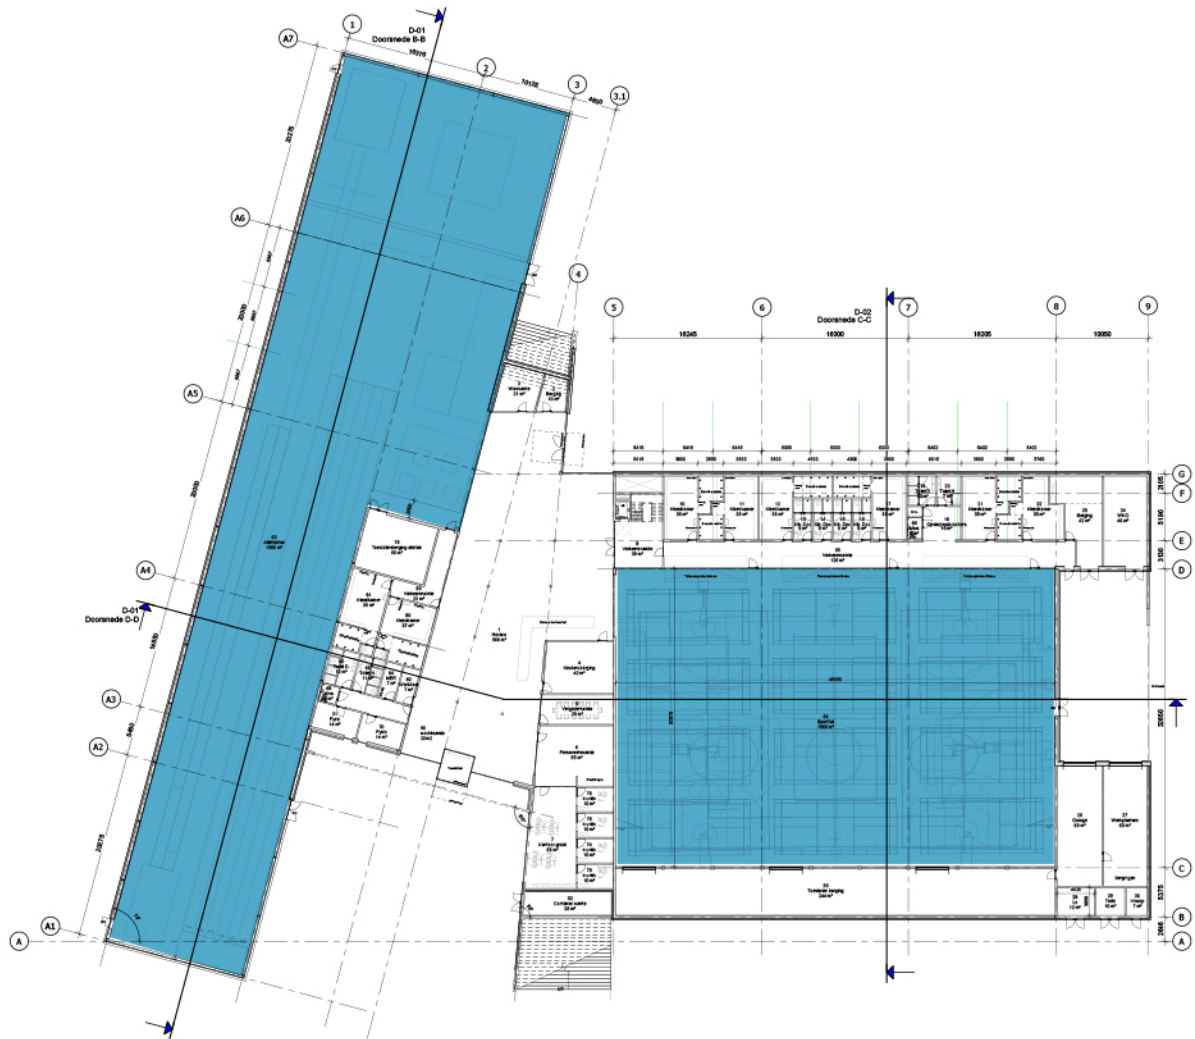

00\_begane grond\_BVO  
schaal 1:1000


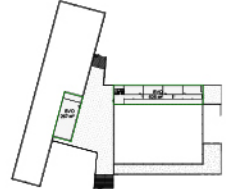


01\_eerste verdieping\_BVO  
schaal 1:1000

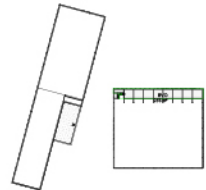


02\_tweede verdieping\_BVO  
schaal 1:1000


<b>Voorlopig ontwerp</b>	
Breda Talentencentrum	
Opdrachtgever: Gemeente Breda	
<b>Begane grond</b>	
Ontwerp: 01-10-2020	Schaal: 1:200
Formaat: A1-1	Projectie: 1
Projechnr.:	P-00

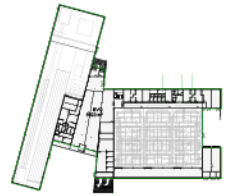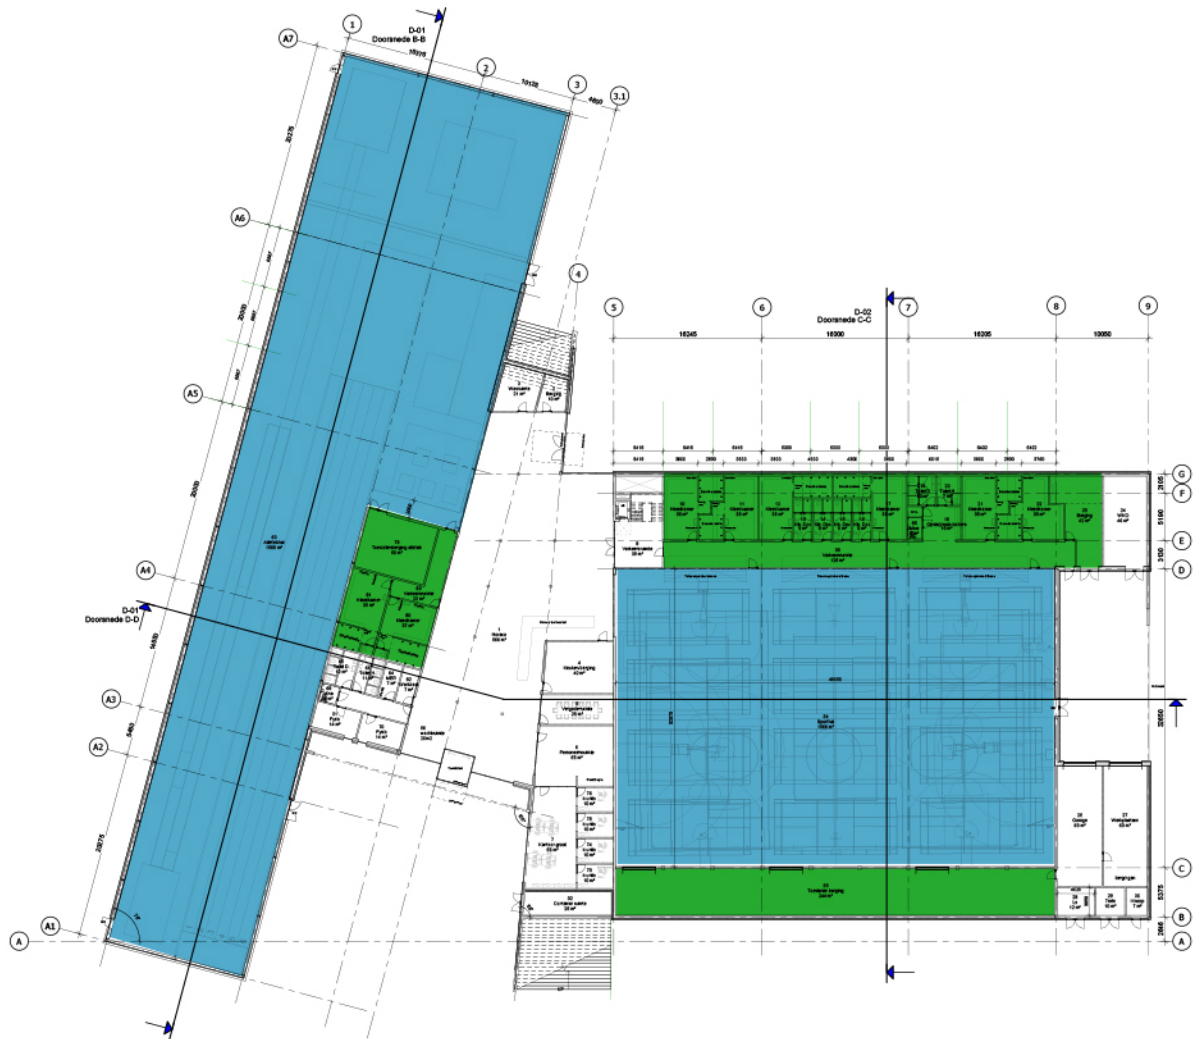

00\_begane grond\_BVO  
maat 1:100


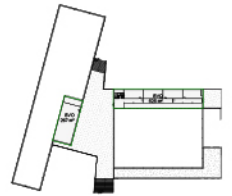


01\_eerste verdieping\_BVO  
maat 1:100

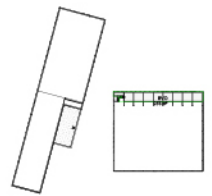


02\_tweede verdieping\_BVO  
maat 1:100


<b>Voorlopig ontwerp</b>			
Breda Talentencentrum		Meting	
Opdrachtgever: Gemeente Breda		1	
		2	
		3	
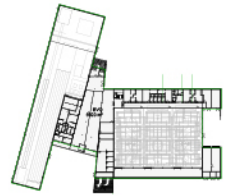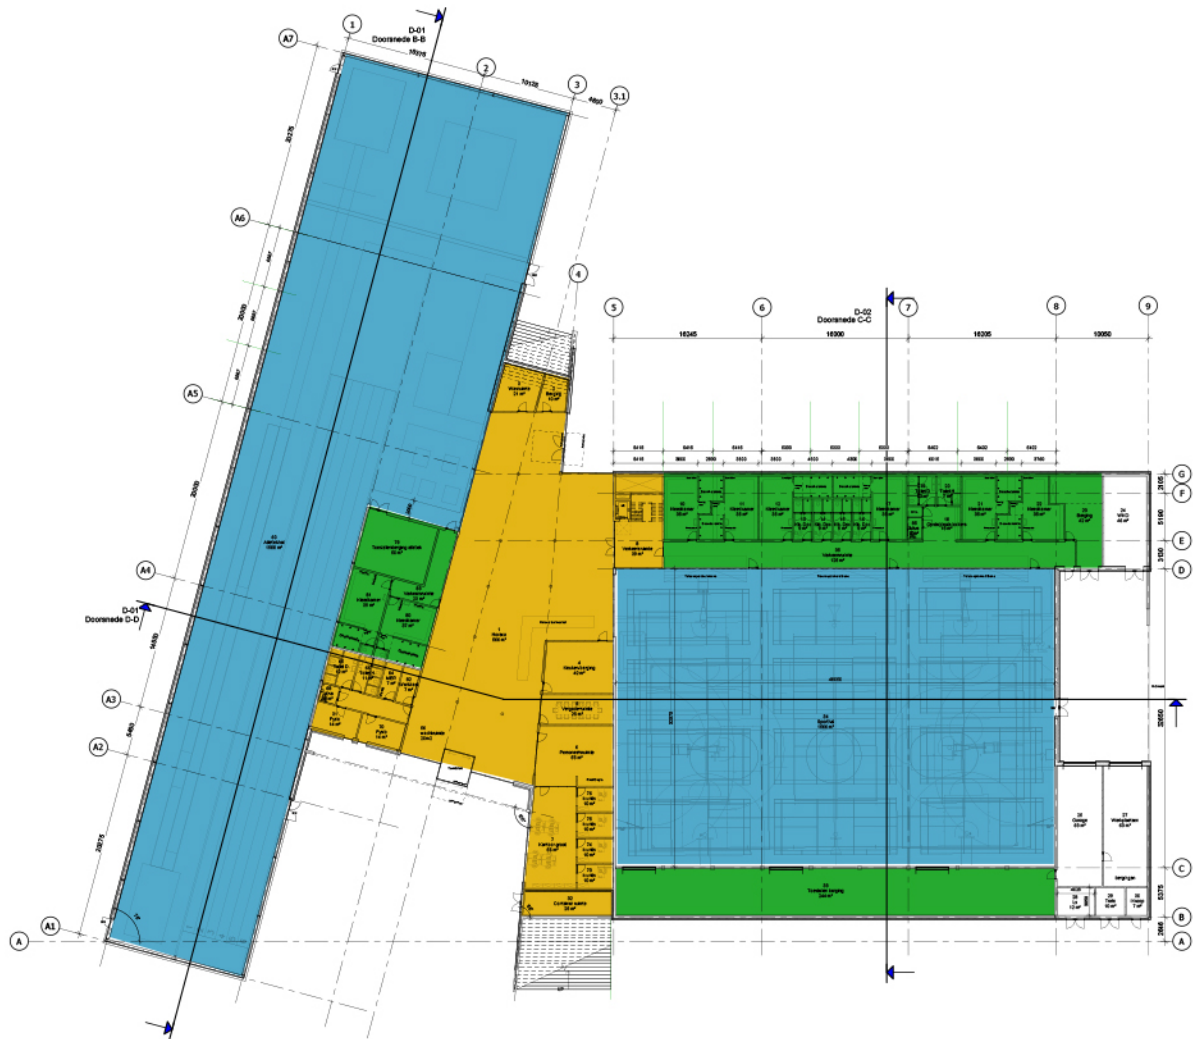

00\_begane grond\_BVO  
maat 1:100

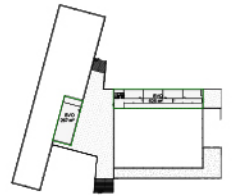


01\_eerste verdieping\_BVO  
maat 1:100

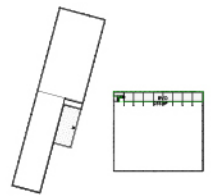


02\_tweede verdieping\_BVO  
maat 1:100

Voorlopig ontwerp		Wijziging	
Breda Talentencentrum		1	
Opdrachtgever: Gemeente Breda		2	
Begane grond		3	
Datum: 01-10-2020		4	
Schaal: 1:200		5	
Formaat: A1-1		6	
Projectnaam:		7	
Ag8 Architects Amsterdam		8	
Adrienvoer 12-100		9	
1051 HP AMSTERDAM		10	
T: +31(0)20-6460201		11	
info@ag8architects.nl		12	
		Pagina: 1 van: 1	




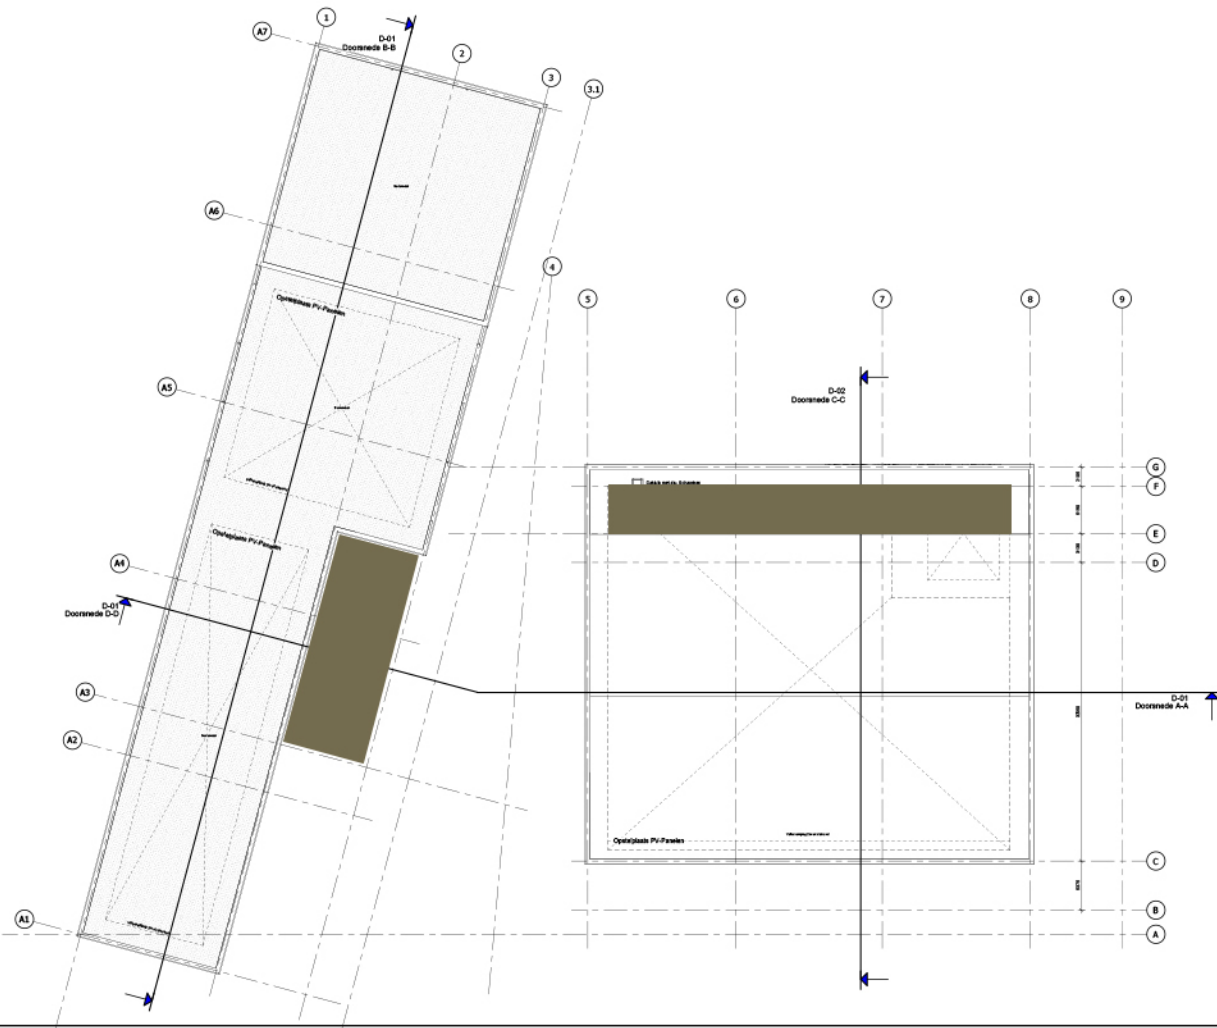

<b>Voorlopig ontwerp</b>		Wijziging	
Breda Talentencentrum		1	
Opdrachtgever: Gemeente Breda		2	
Dakverdieping		3	
Datum: 31-03-2020		4	
Schaal: 1:200		5	
Formaat: A1-1		6	
Projectnaam:		7	
Pag. nr.:		8	
AG8 Architects Amsterdam		9	
Adres: 1204d		10	
1051 HP AMSTERDAM		11	
Tel: +31(0)20-348600		12	
info@ag8architects.nl		13	
Date: 31-03-2020		14	
Date: 31-03-2020		15	

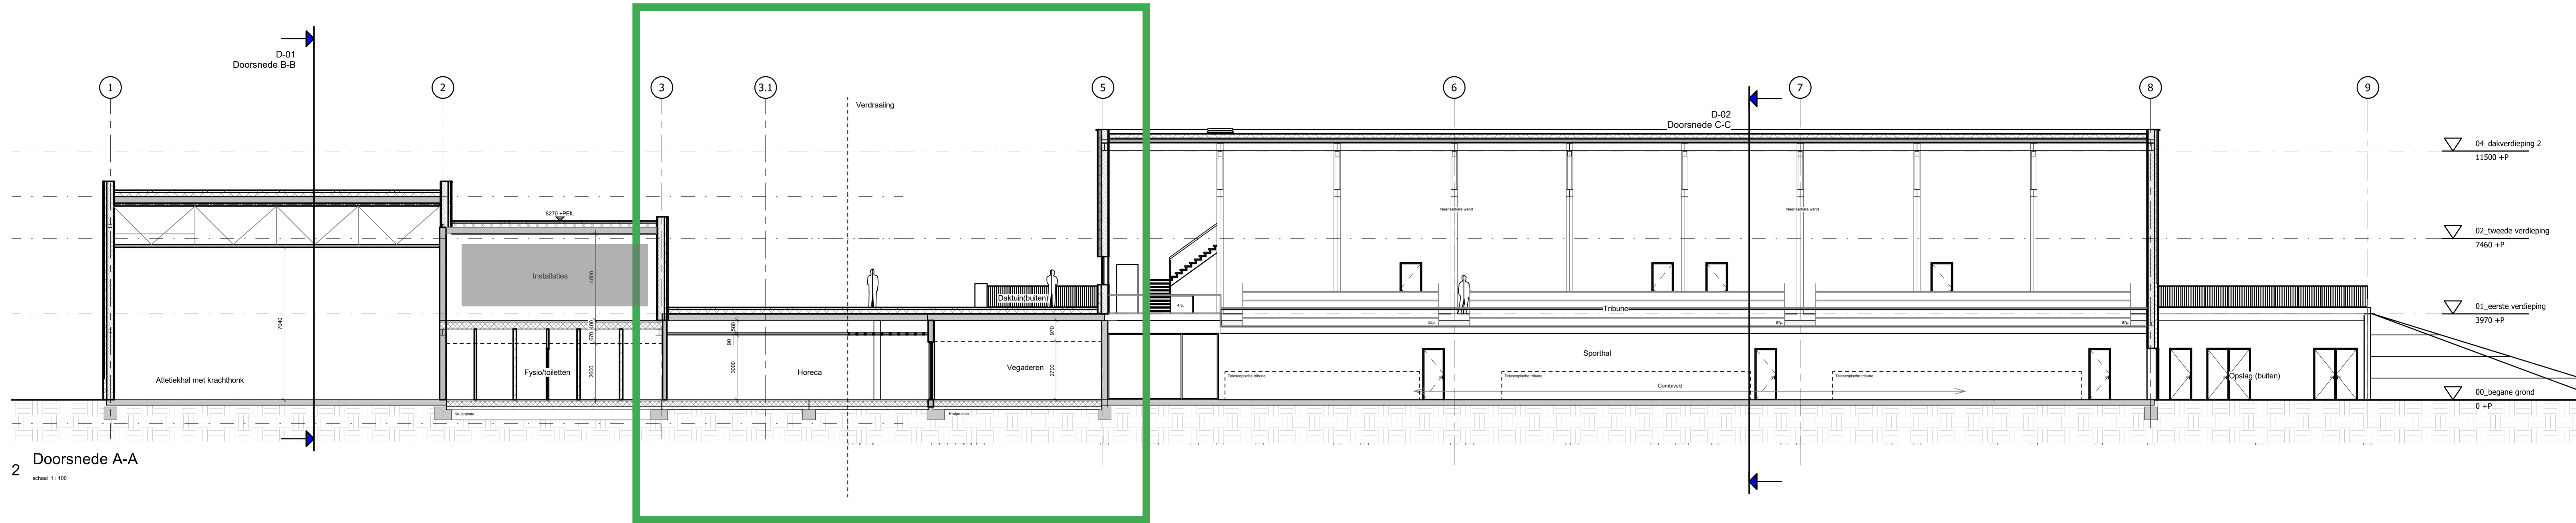

2 Doorsnede A-A  
schaal 1:100

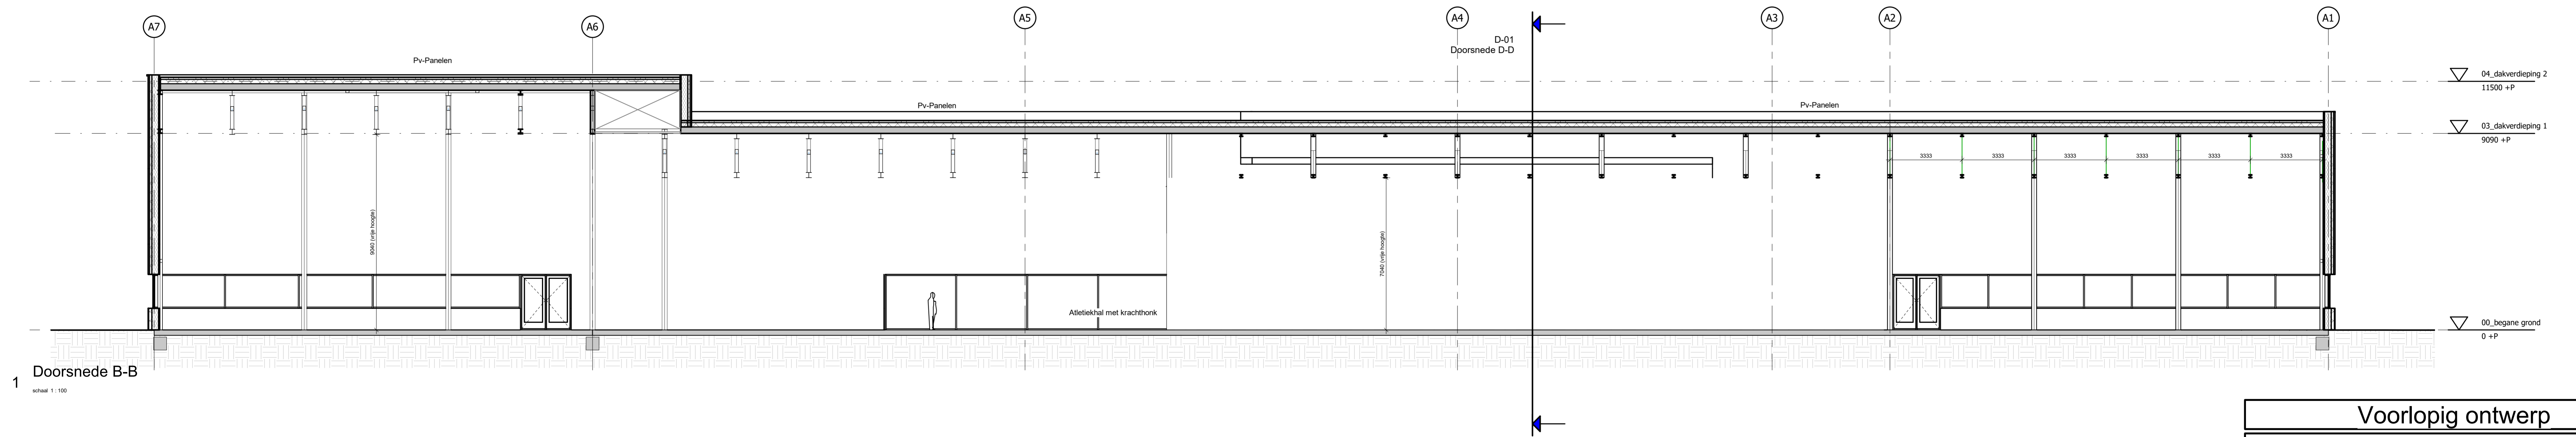

1 Doorsnede B-B  
schaal 1:100

**Voorlopig ontwerp**

<b>Breda Talentencentrum</b>		Wijziging
Opdrachtgever: Gemeente Breda		10
		9
		8
		7
		6
		5
		4
		3
		2
		1
Datum: 01-10-2020		09-10-2020
Schaal: 1:100	Formaat: A1-2	Projectleider:
<b>AGS Architects Amsterdam</b> Asterweg 17-A9 1031 HL AMSTERDAM		Proj nr: Tel. +31(0)20-3449300 info@agsarchitects.net Tek nr:






Het terras, grenzend aan de horeca met uitzicht op sport en Cruif Court


De groene, overdekte sportpassage met horeca, sport, fysio kantoren en onderwijs






kantooromgeving







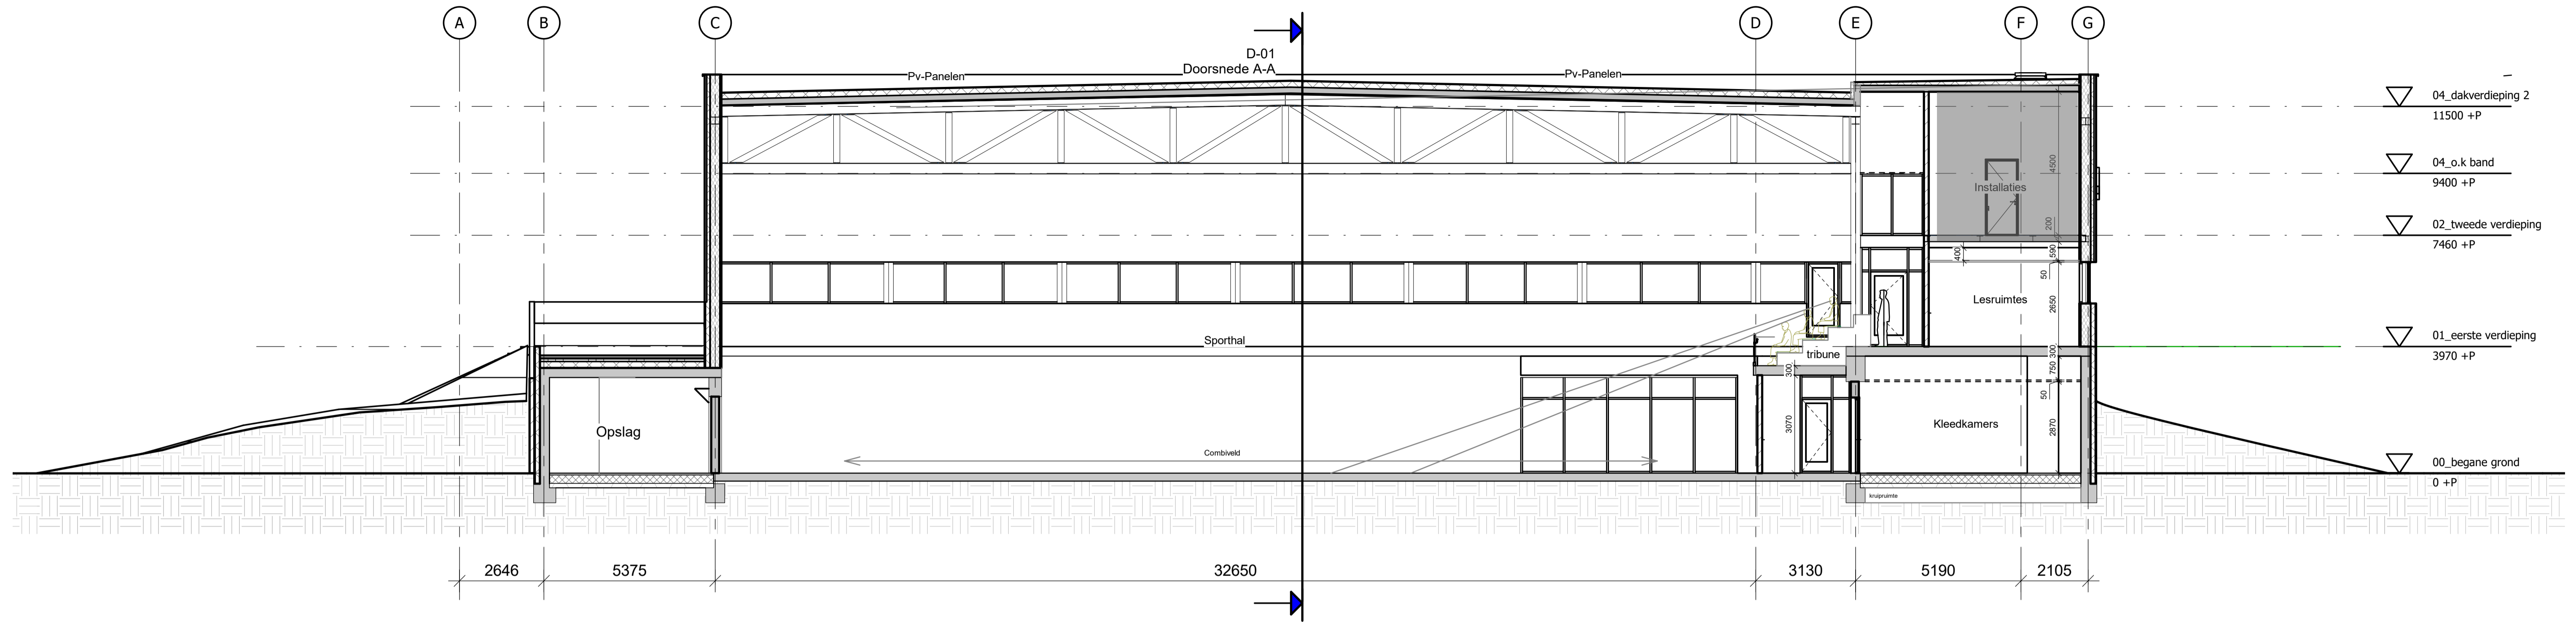



Voorlopig ontwerp	
Breda Talentencentrum	Wijziging
	10
	9
	8
	7
	6
Opdrachtgever: Gemeente Breda	5
Doorsneden 1	4
	3
	2
	1
Datum: 01-10-2020	09-10-2020
Schaal: 1:100	Projectleider:
Formaat: A1	Proj nr:
 <b>AGS Architects Amsterdam</b> Asterweg 17-A9 1031 HL AMSTERDAM	Tel. +31(0)20-3449300 info@agsarchitects.net
	Tek nr:
	D-02

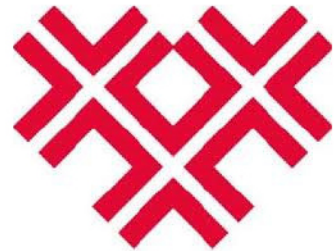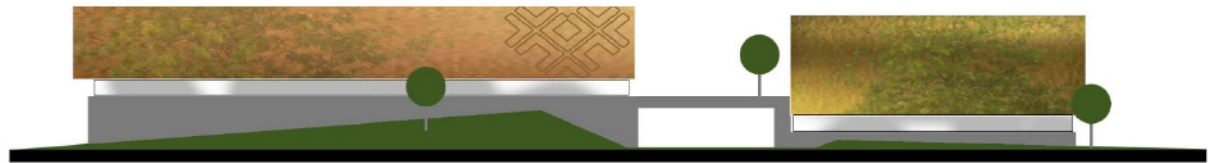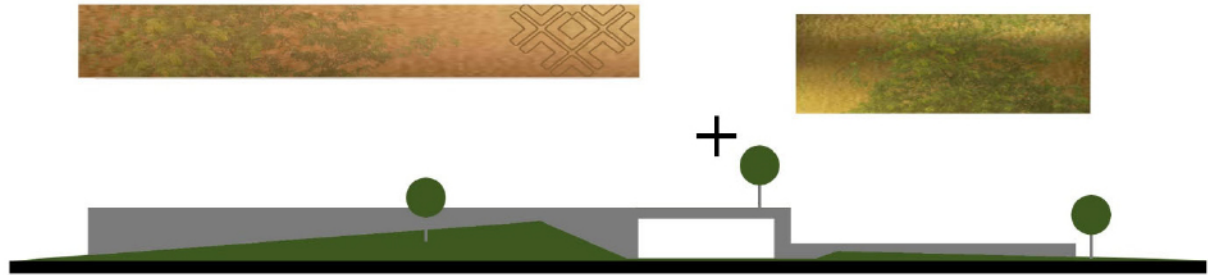



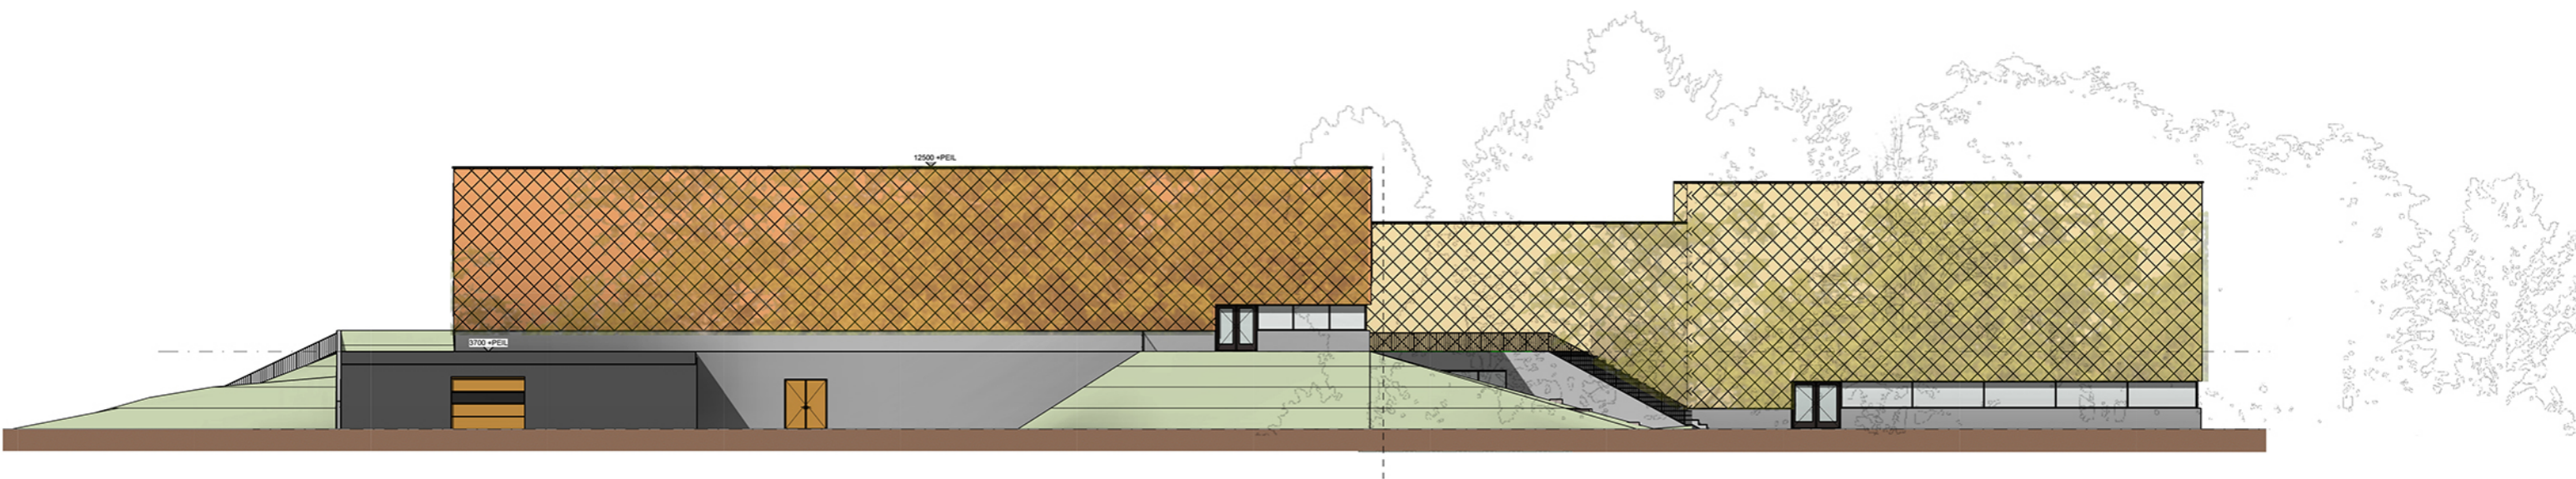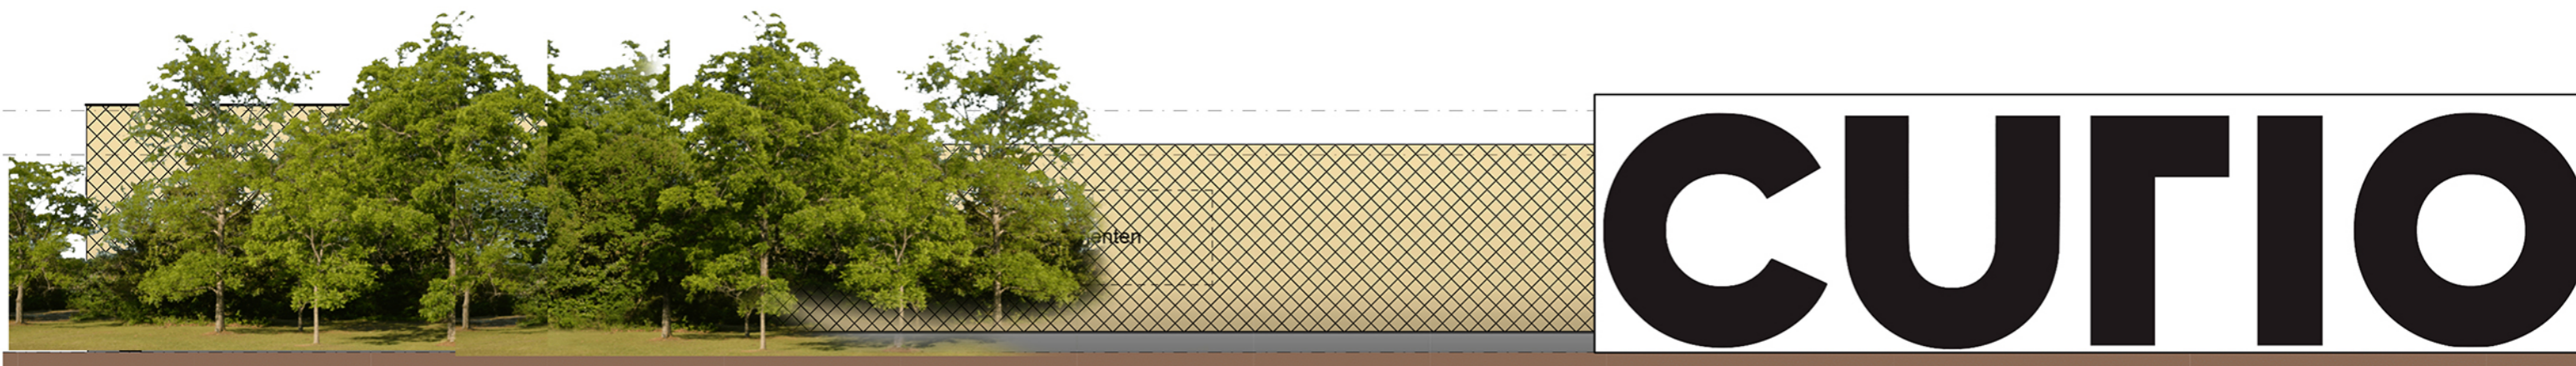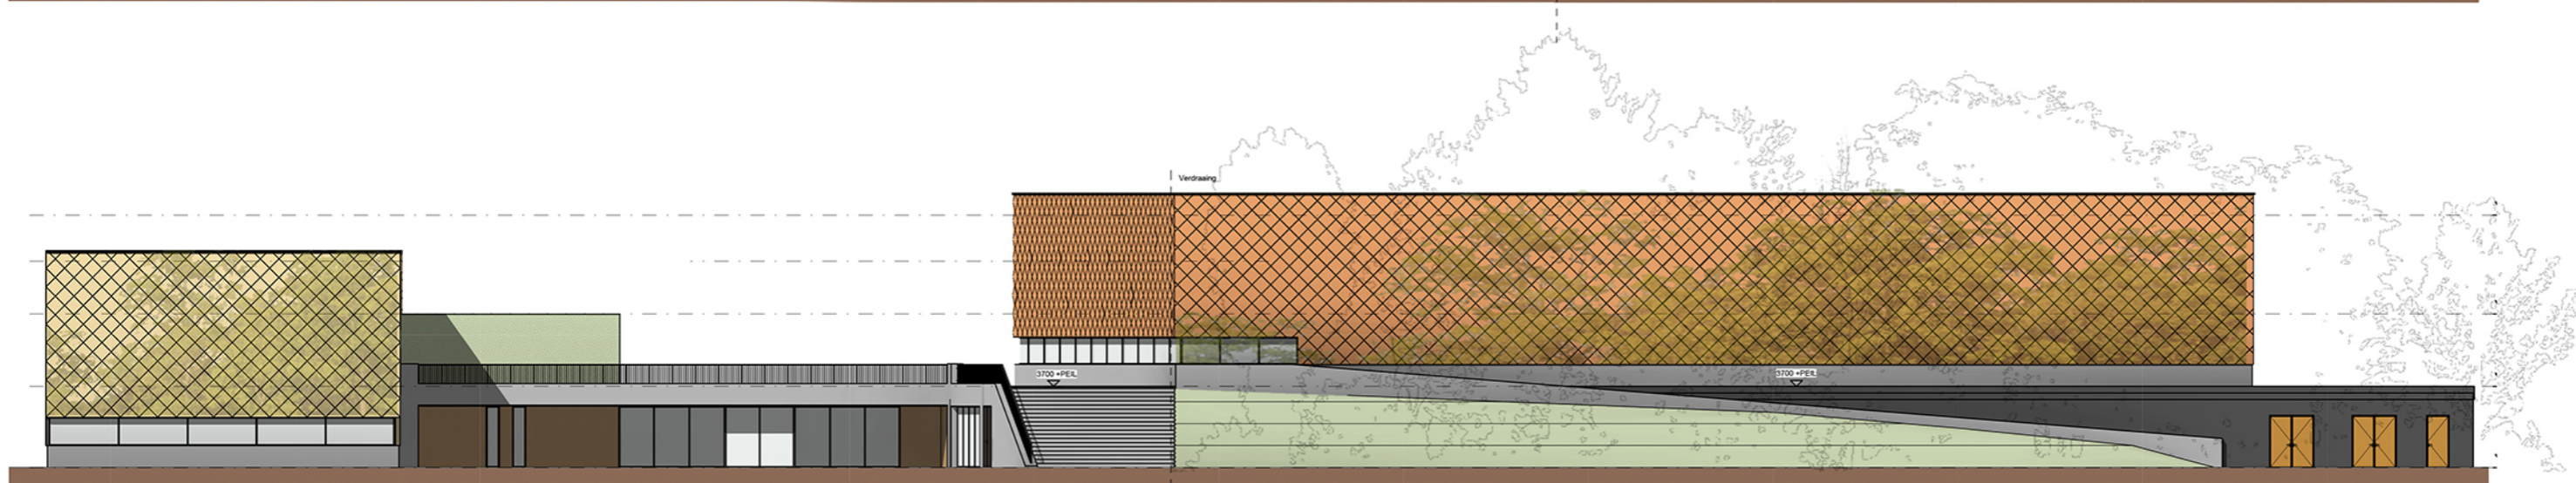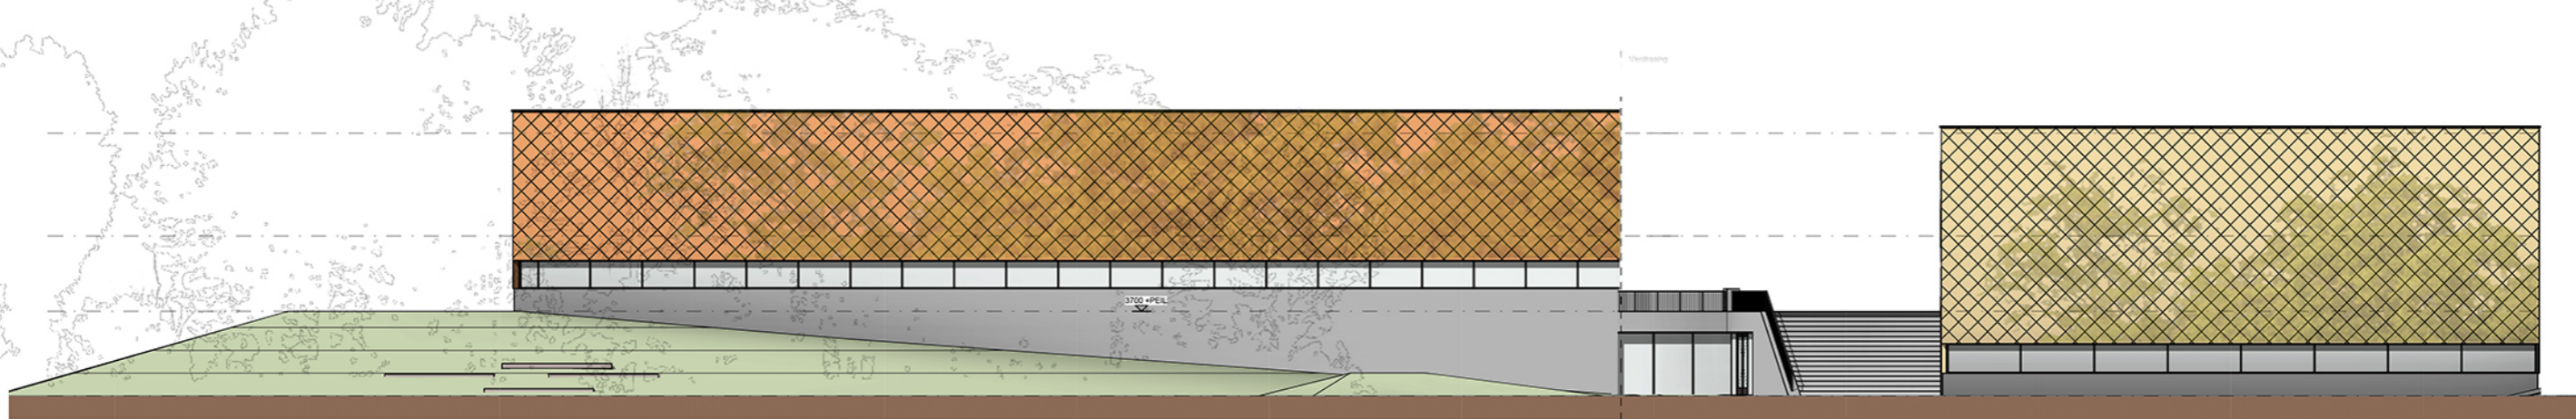

hoekverdraaiing tussen de volumes krijgt hierdoor meer ruimte.

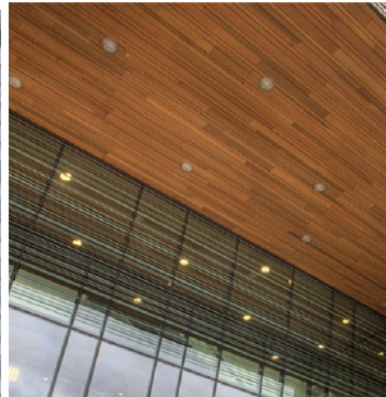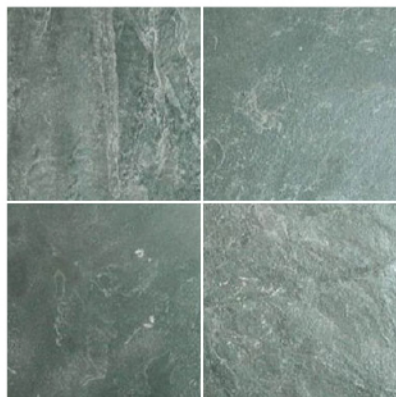



TALENTENCENTRUM BREDA

