
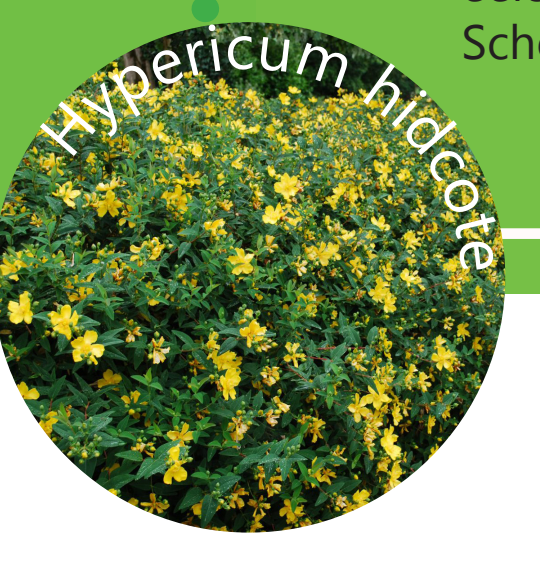
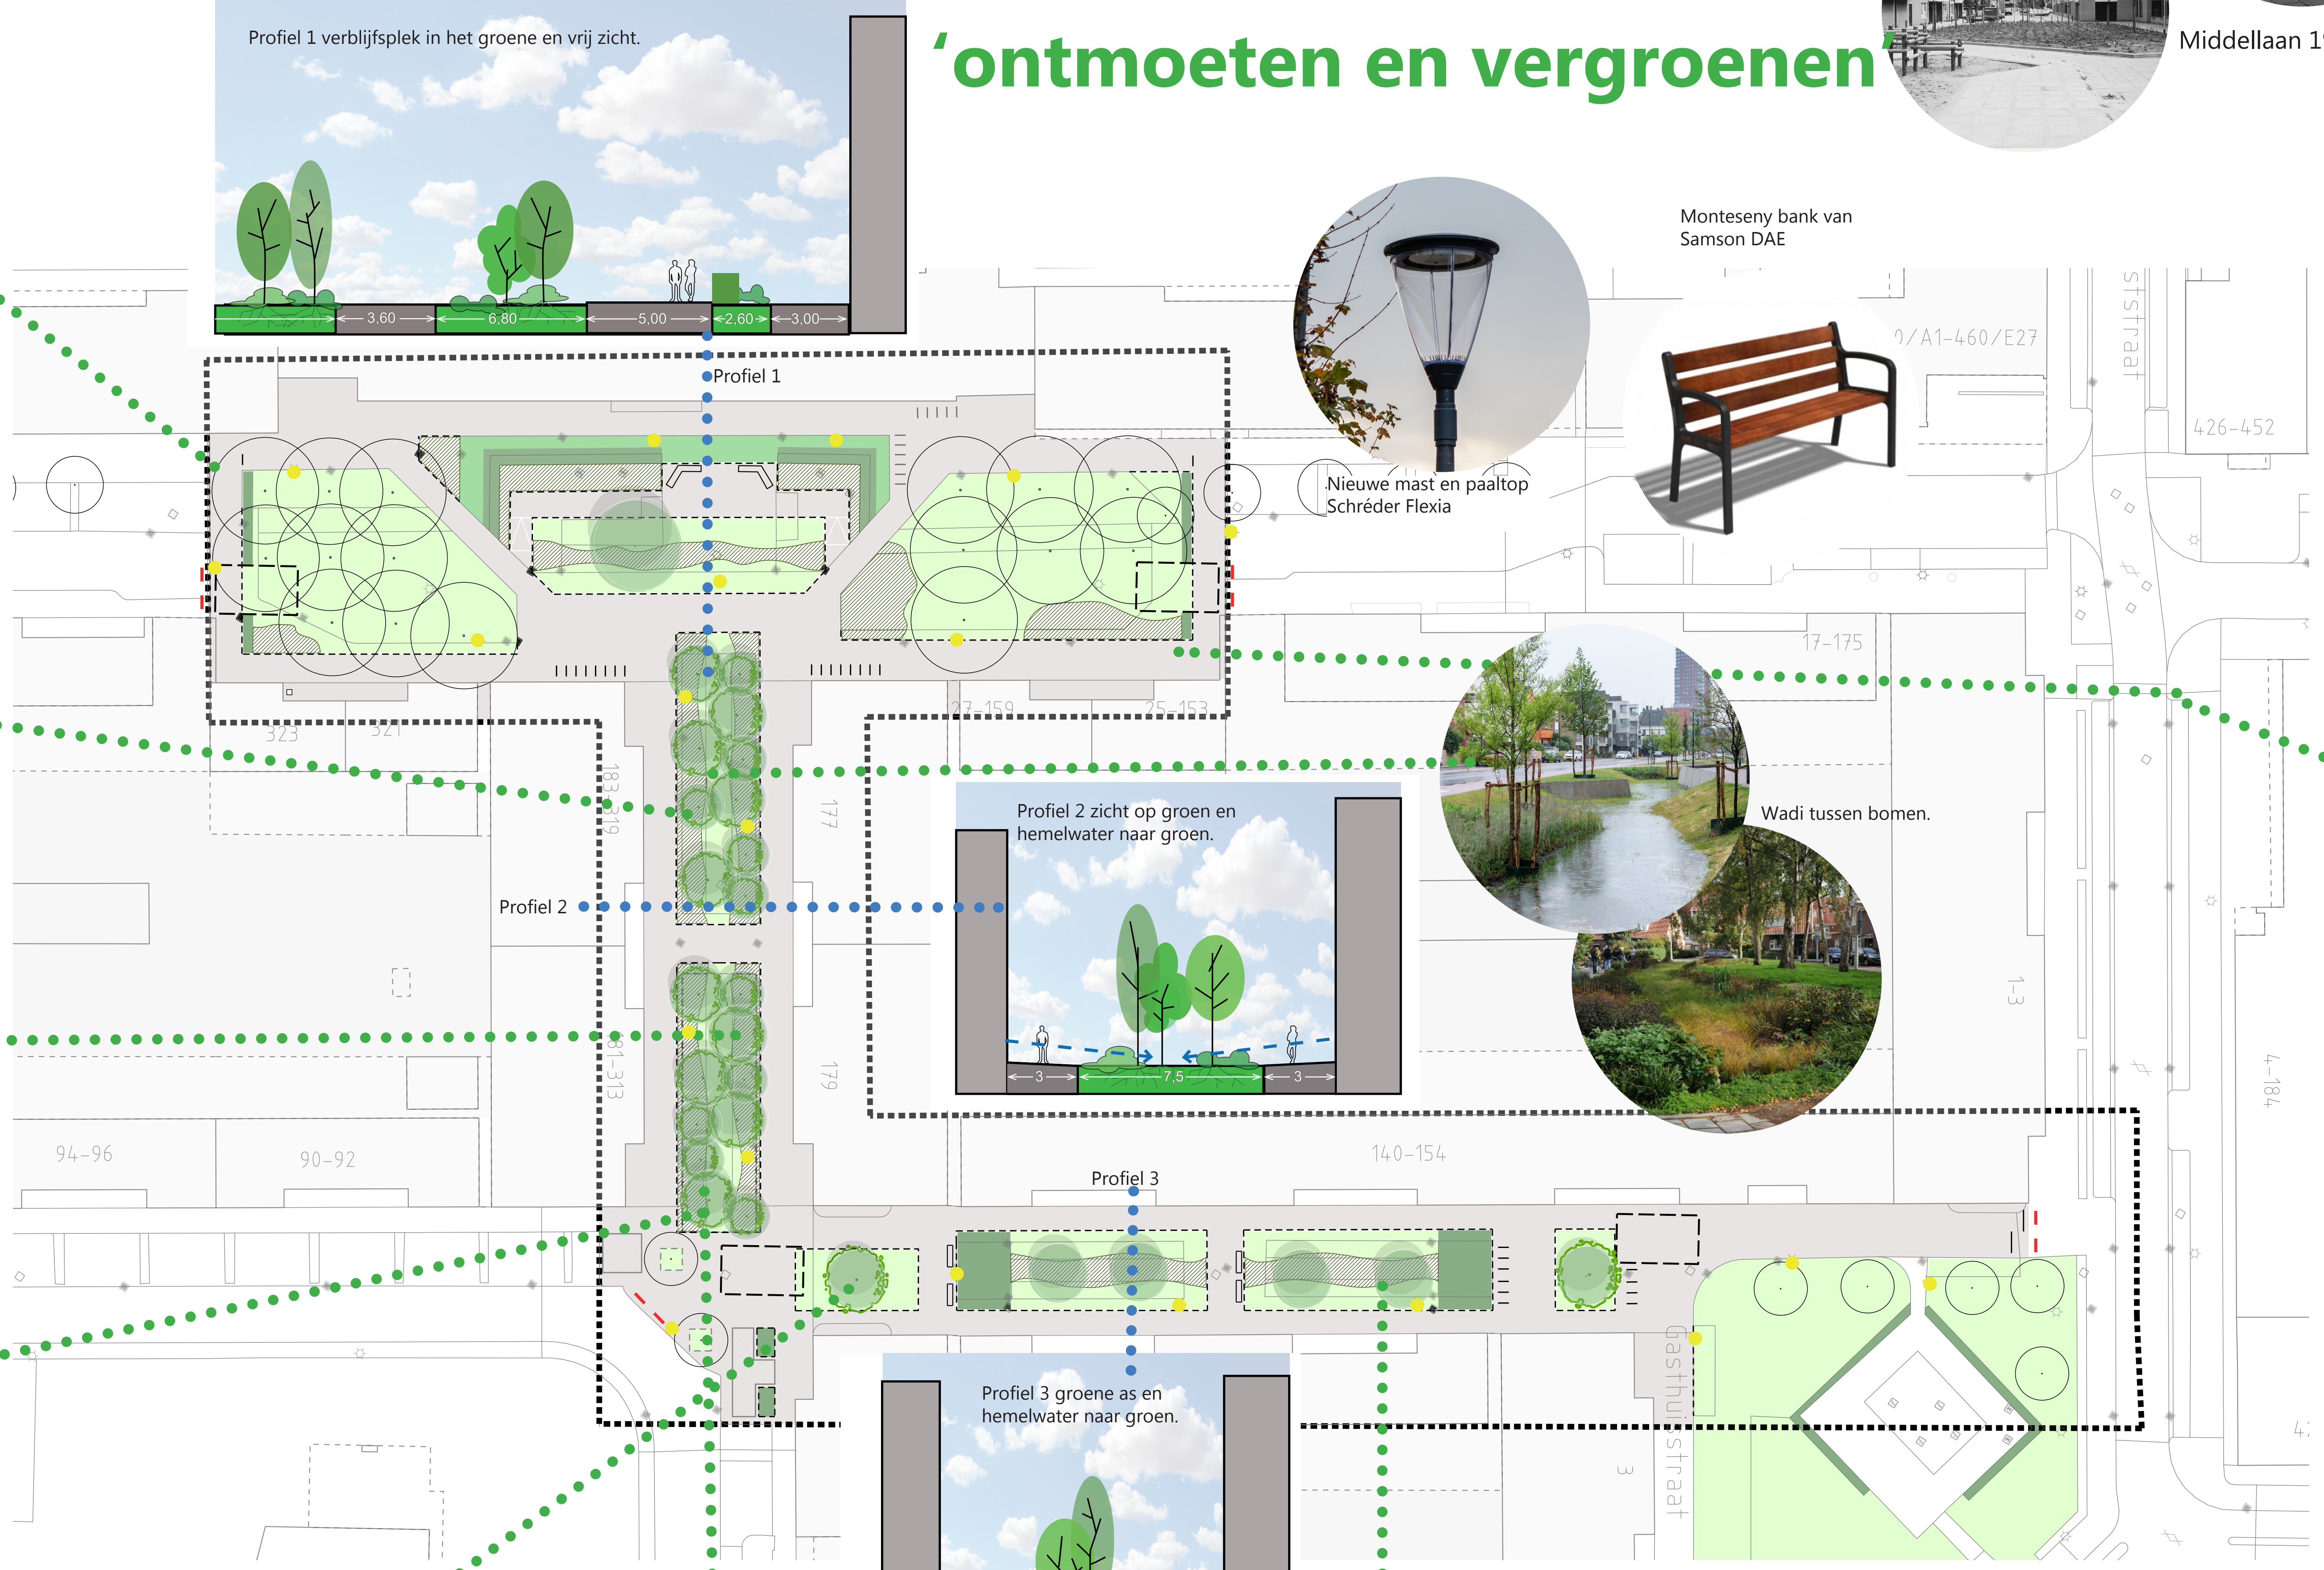


Middellaan opknappplan groen 4 december 2023

'ontmoeten en vergroenen

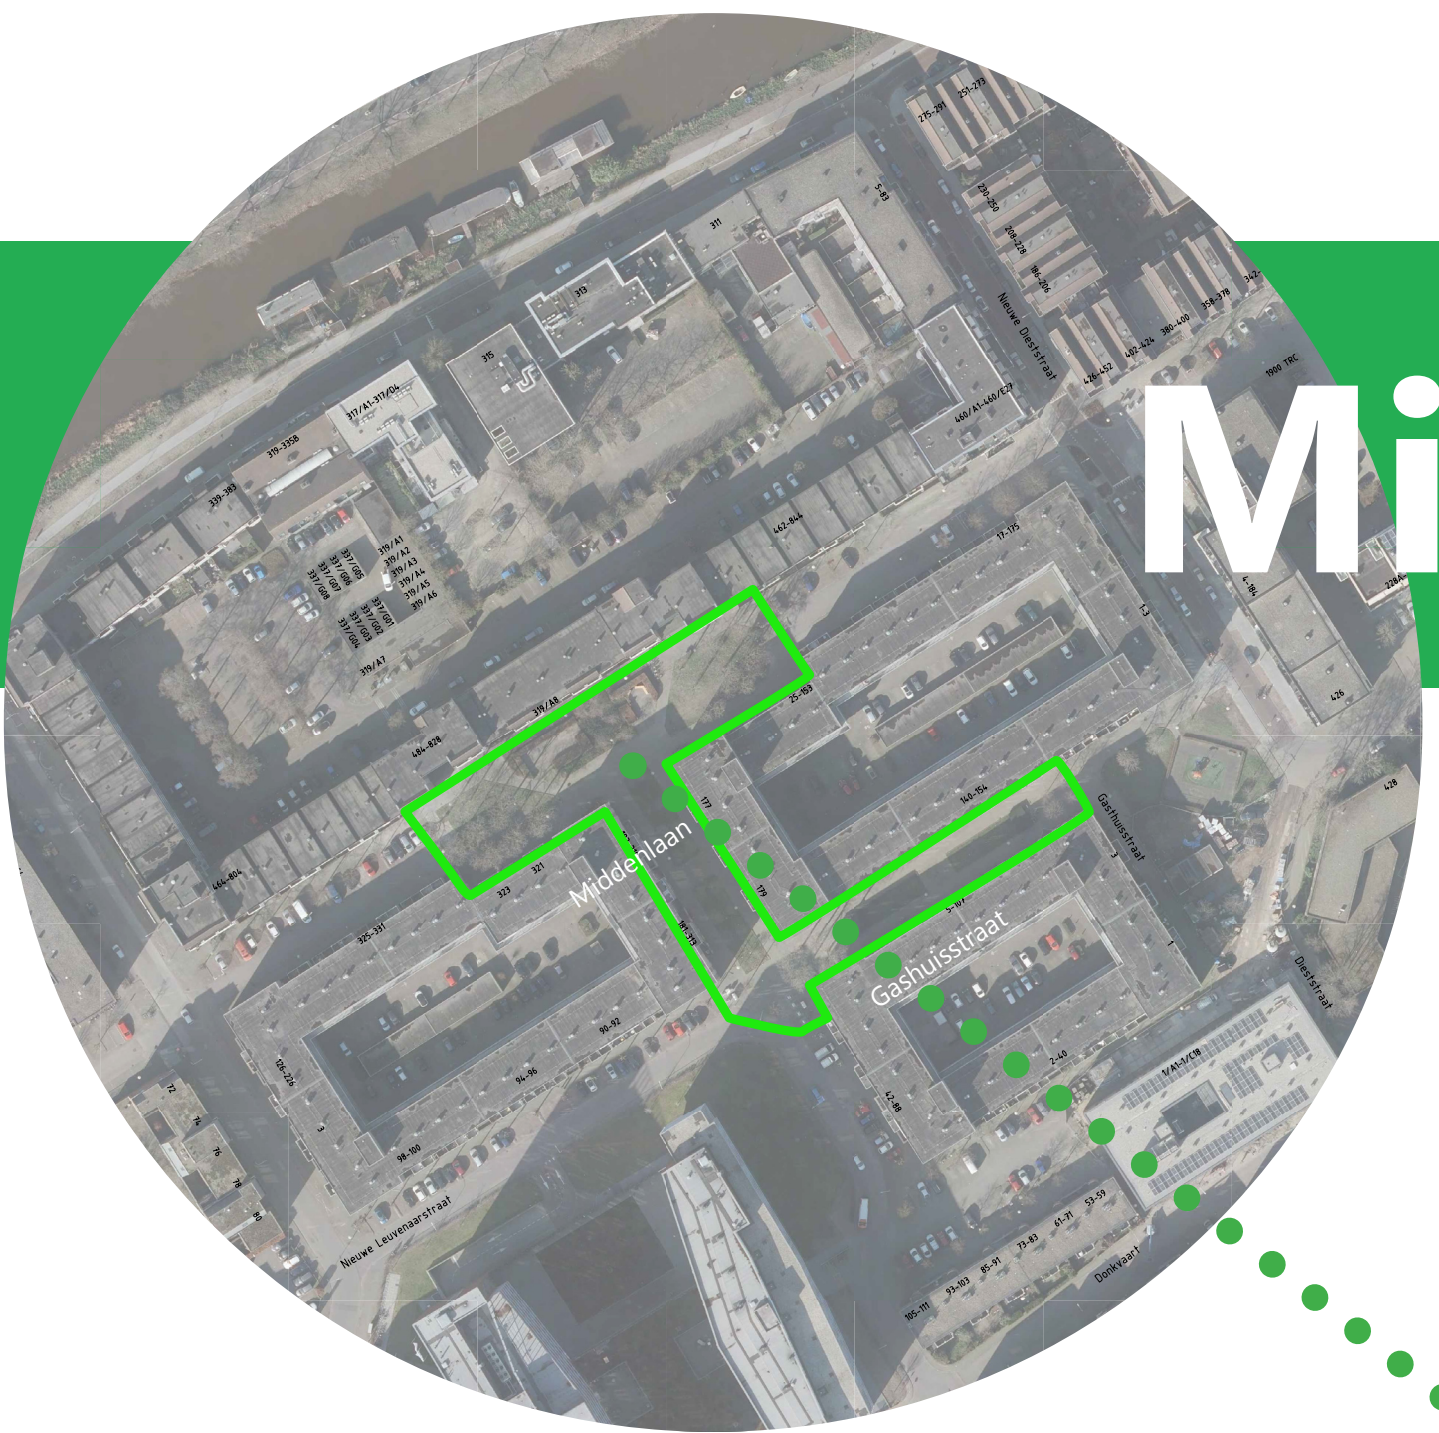

Heesters laag die tegen droogte kunnen en onder bestaande bomen.

Soorten zoals gebruikt in eerste deel middellaan vanaf de Schorsmolenstraat.

